


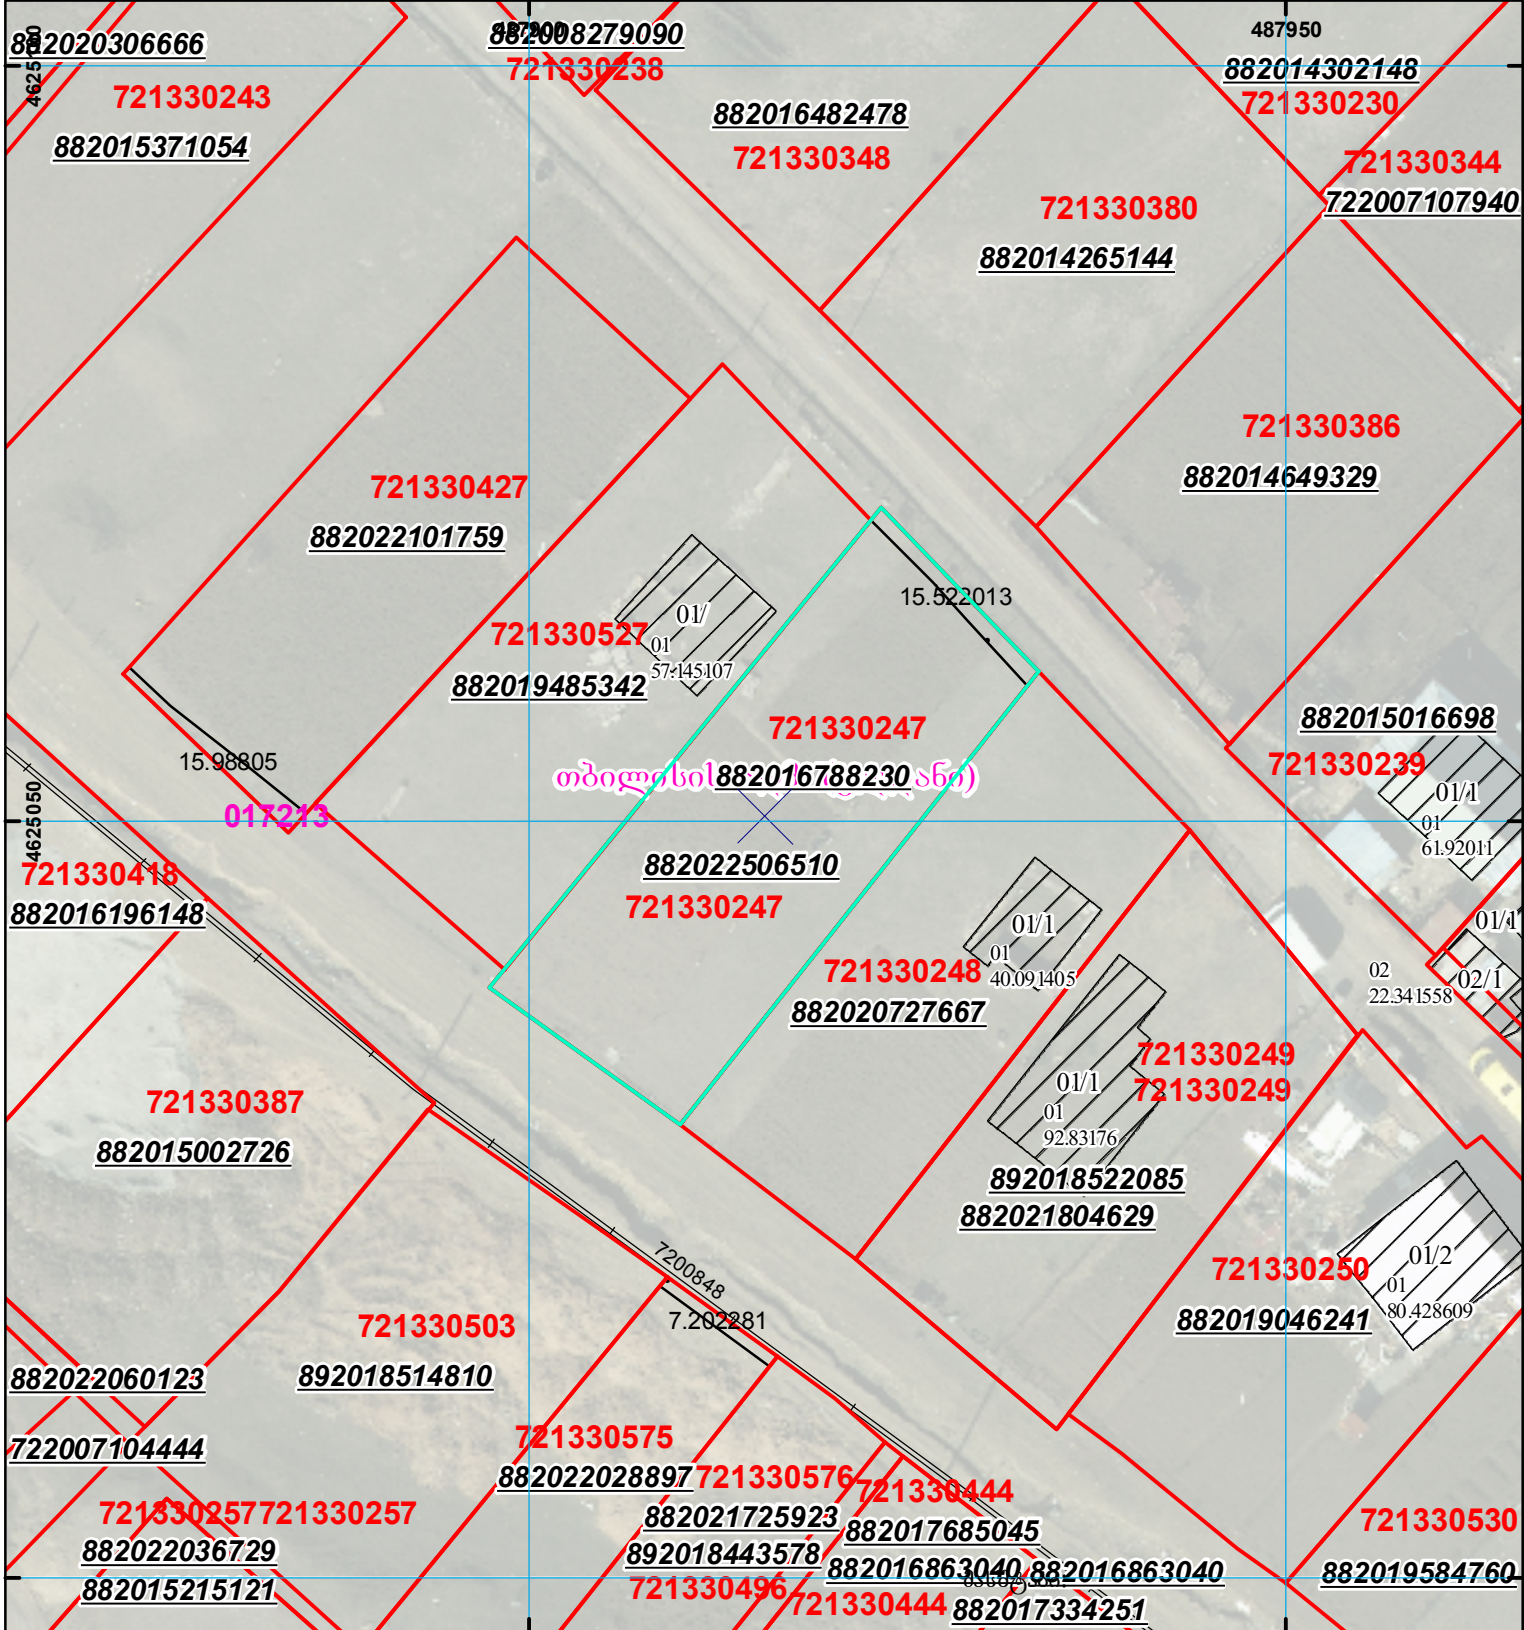

ნაკვეთი იცვლის აღვიმდებარეობას 1/3 ნაკლებად.

მიწის ნაკვეთის საკადასტრო კოდი: 72 13 30 247
ბანცხალების რეგისტრაციის ნომერი: 882022506510
მიწის ნაკვეთის ფართობი: 600 კვ.მ.

მომზადების თარიღი: 13.07.22



	შენიშვნა-ნაკვობა, პირობითი ნომერი/სართულიანობა		ვალდებულება		საზღვრული ნაკვობა	 UTM (საერთაშორისო) სისტემის კოორდ.
	მიწის ნაკვეთის საკადასტრო საზღვარი		შუენებარე ნაკვობა			