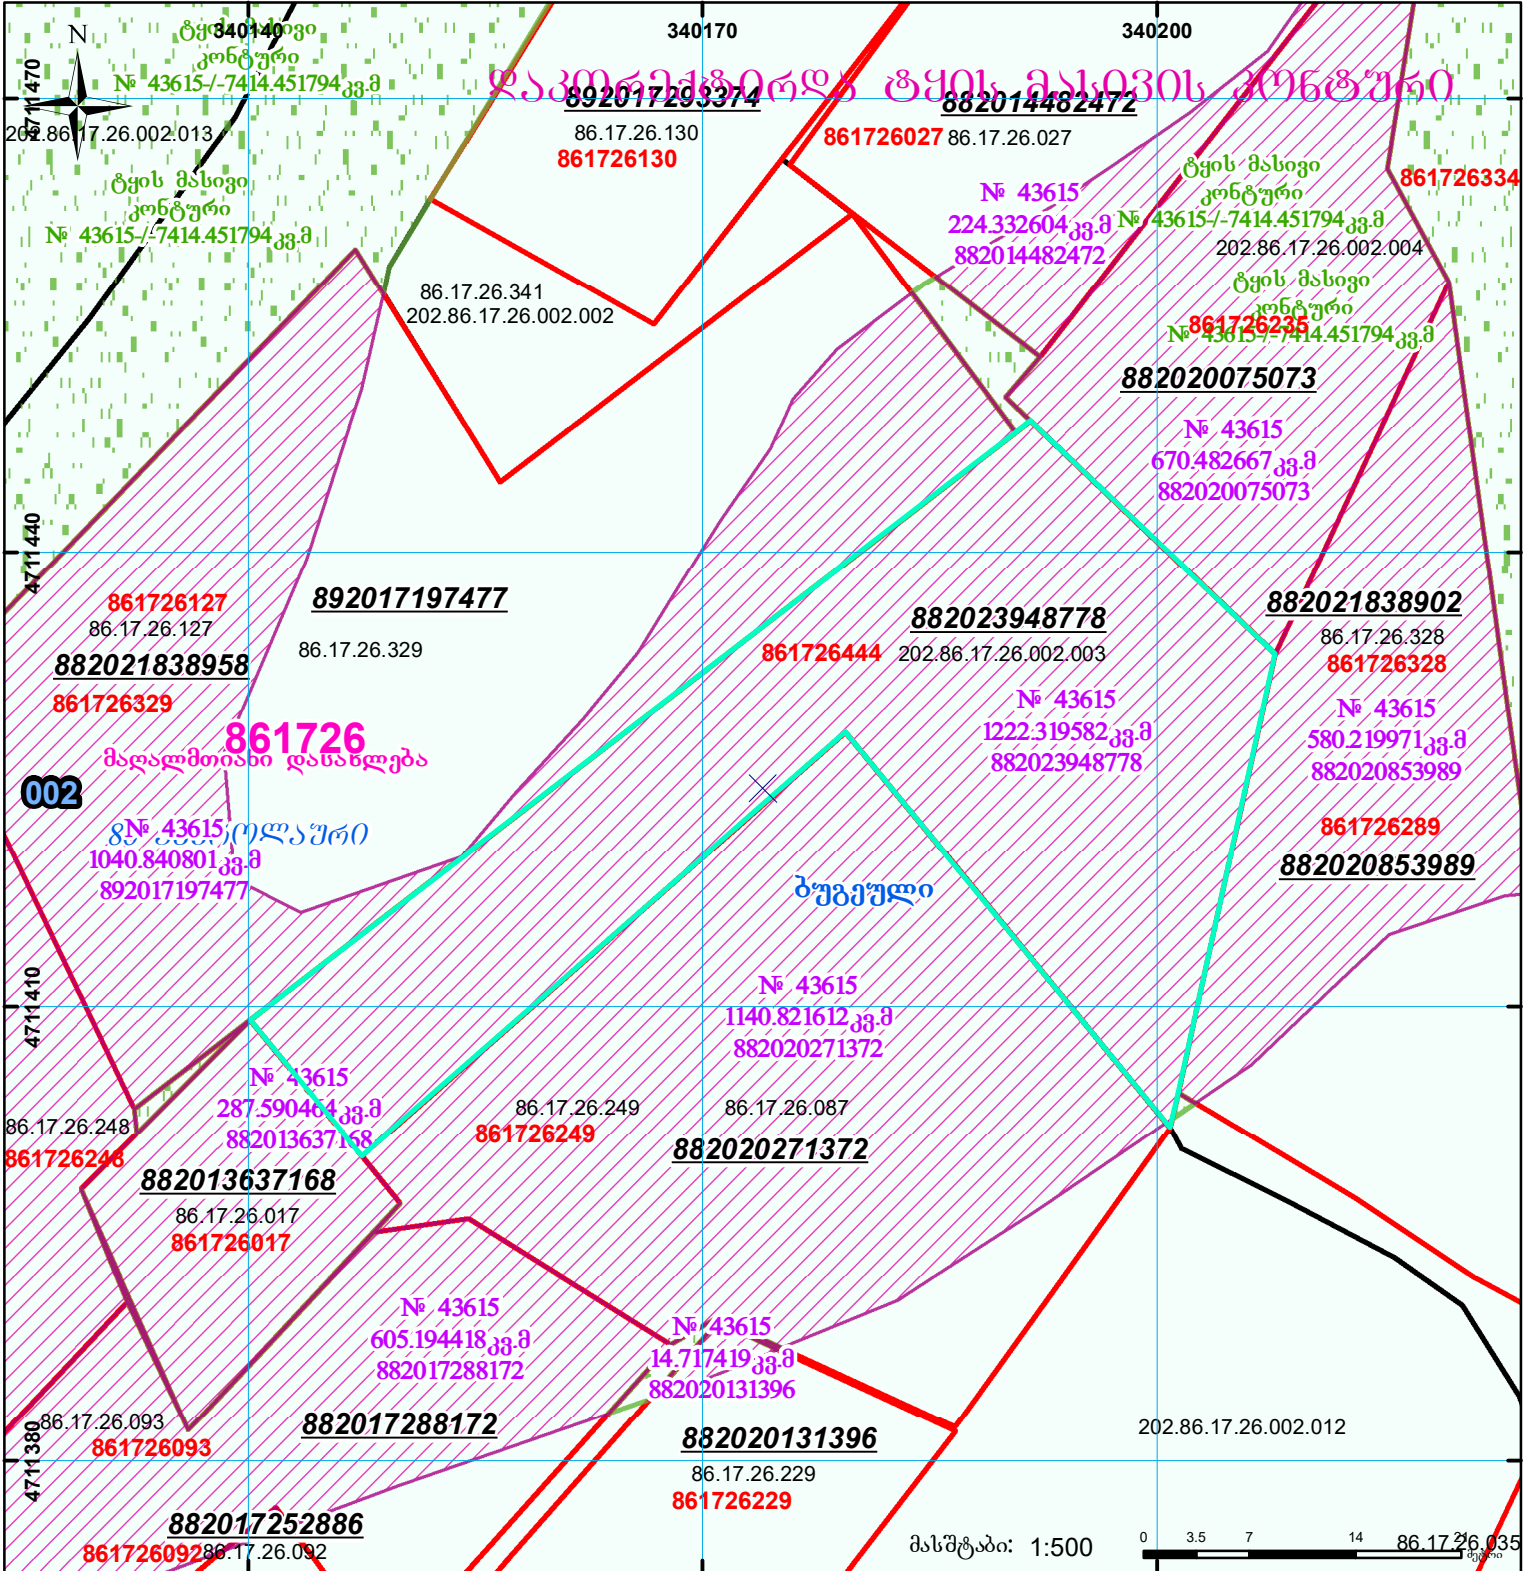
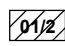

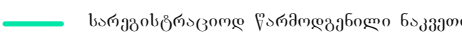

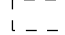
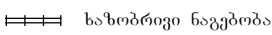


მიწის ნაკვეთის საკადასტრო კოდი: **861726444**
 ბანცხალების რეგისტრაციის ნომერი: **882023948778**
 მიწის ნაკვეთის ფართობი: **1222 კვ.მ.**
 დანთმუშავება: **28.11.23**
 მომზადების თარიღი:



	შენიშვნა-ნაკვეთის პირობითი ნომერი/სართულიანობა		კალდეხულება		სარეგისტრაციოდ წარმოდგენილი ნაკვეთი
	მიწის ნაკვეთის საკადასტრო საზღვარი		მშენებარე ნაკვეთობა		საზოხორციელო ნაკვეთობა

UTM (საერთაშორისო) სისტემის კოორდ.