



საკადასტრო გეგმა

საჯარო რეესტრის ეროვნული
სააგენტო

საკადასტრო კოდი: **83.09.14.081**

ნაკვეთის დანიშნულება:


სასოფლო-სამეურნეო(საძოვარი)

განცხადების ნომერი: **892018806569**

ფართობი:

10000 კვ.მ (WGS 84 / UTM zone 38N)

მომზადების თარიღი: **21/09/2018**

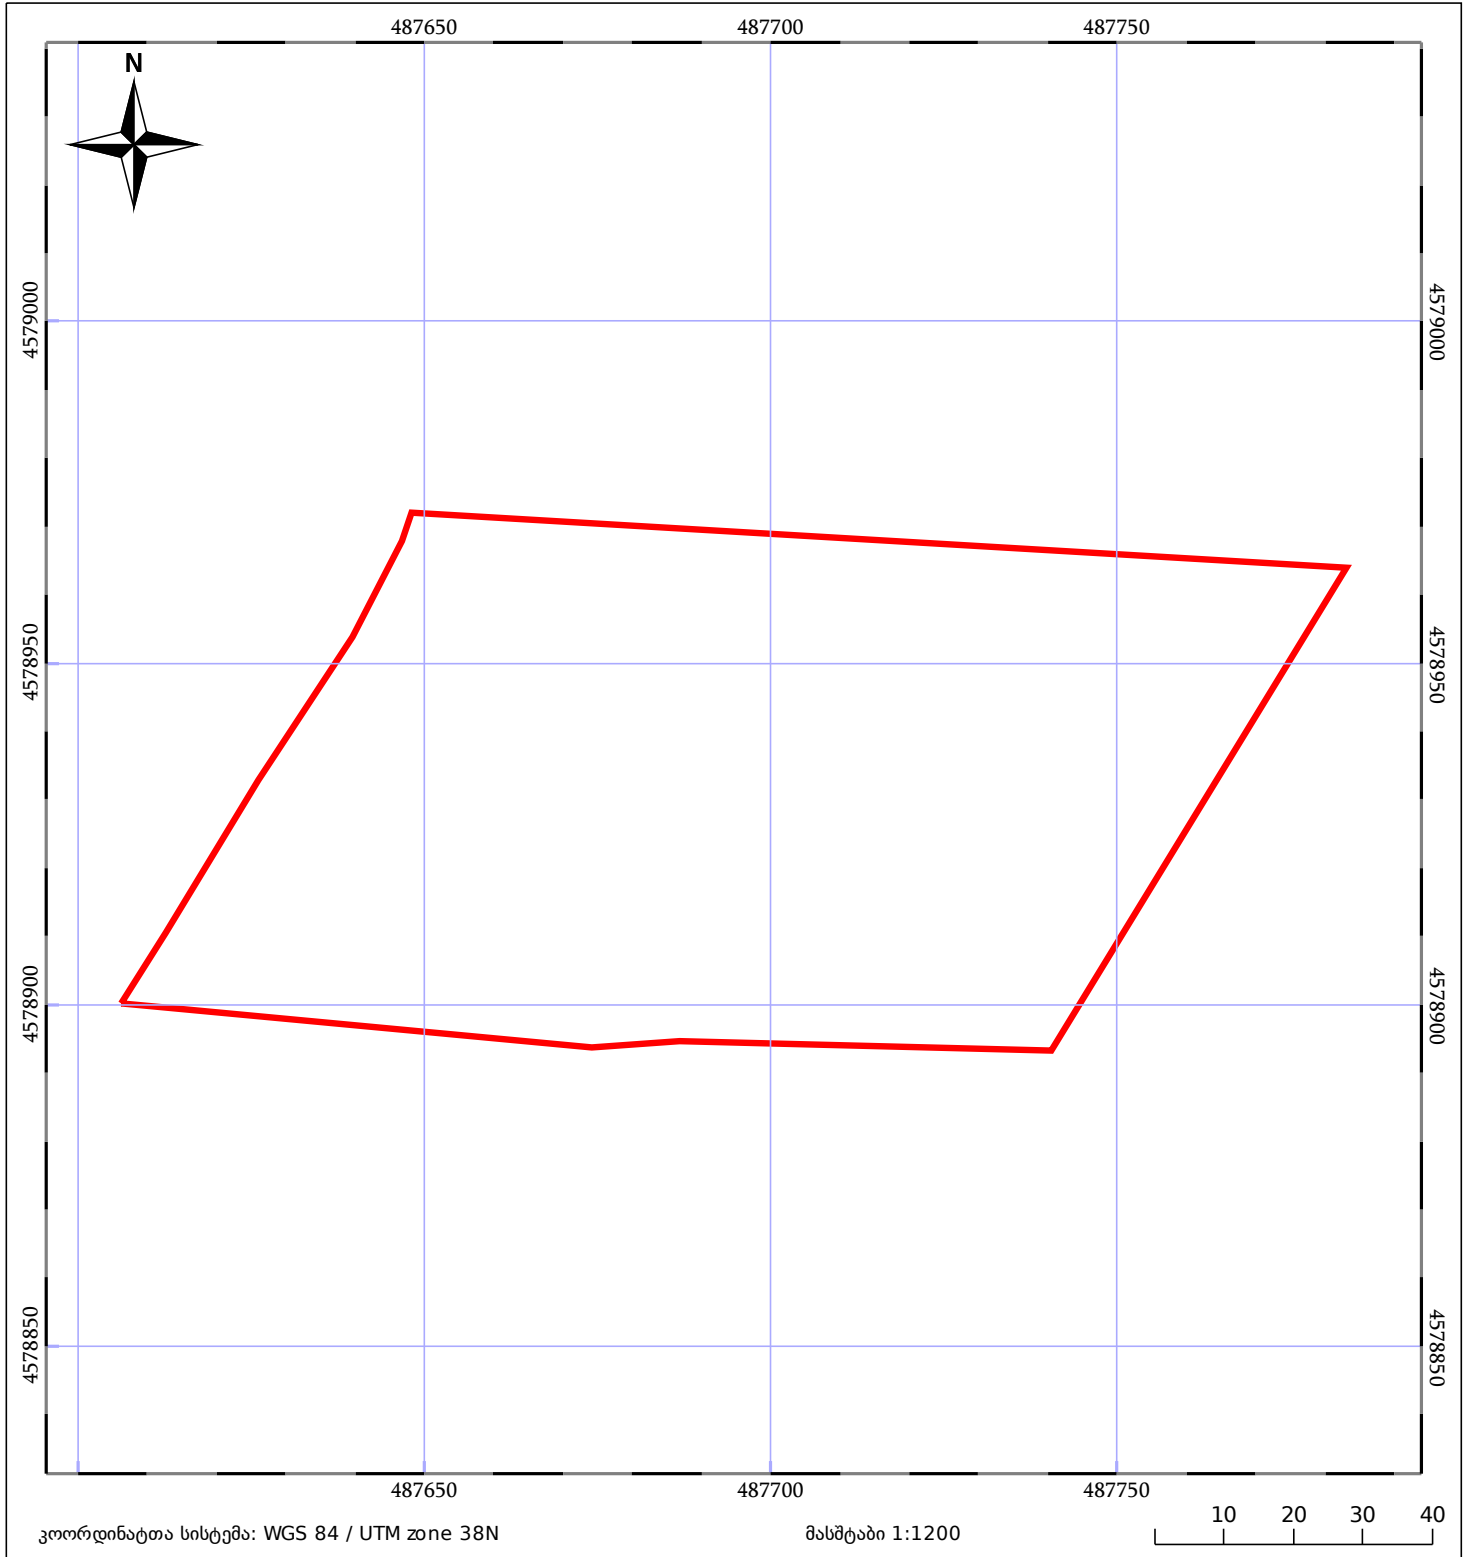

05/25 მშენებარე ნაგებობა	05/25 მენობა/ნაგებობა	ტყის ფონდი
ნაკვეთის საკადასტრო საზღვარი	ხაზობრივი ნაგებობა	ვალდებულება