


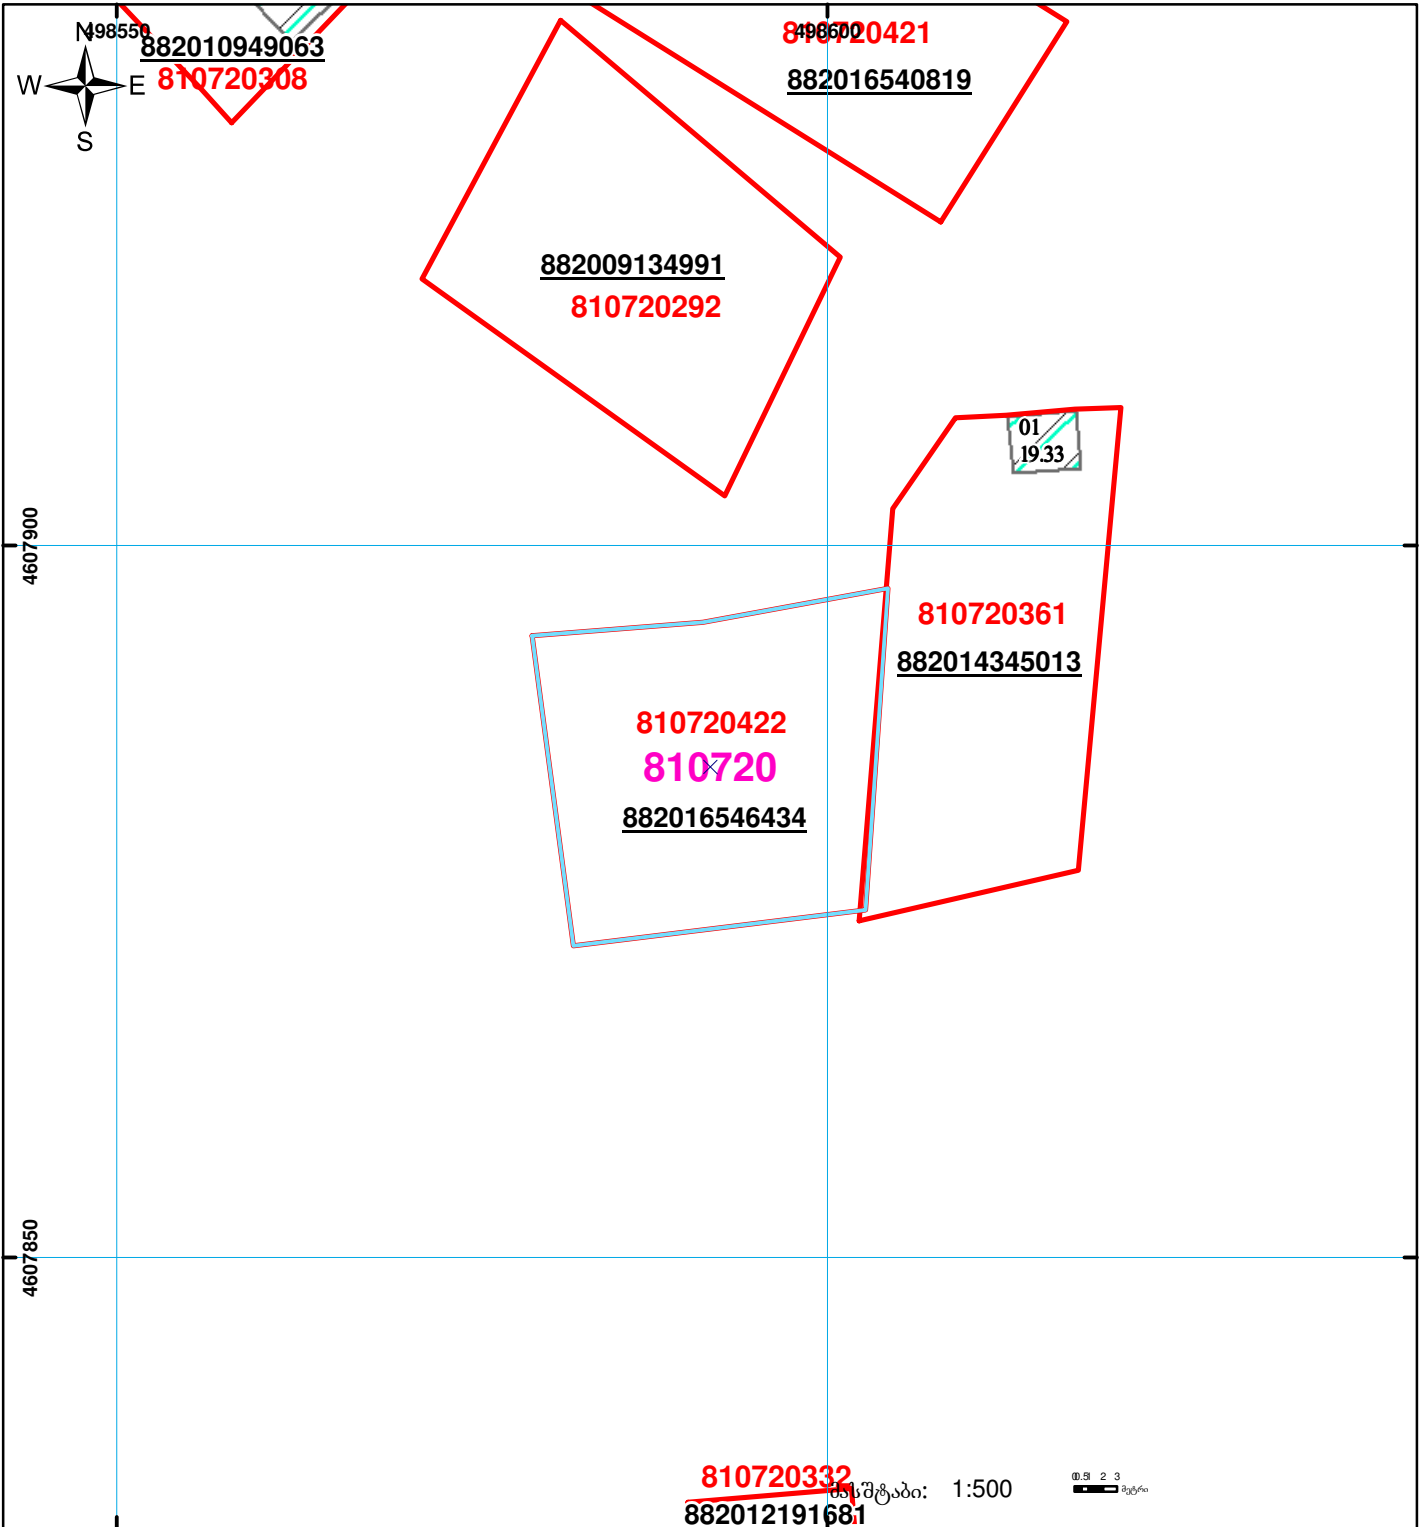

სიტუაციური ნახაზი
ზედგება რეგისტრირებულ მონაცემებთან 810720361

მიწის ნაკვეთის საკადასტრო კოდი: 81 07 20 422
ბანცხალების რეგისტრაციის ნომერი: 882016546434
მიწის ნაკვეთის ფართობი: 500 კვ.მ.
ღანიშნულება:
კატეგორია:
მომზადების თარიღი: 26.08.16



	შენიშვნა-ნაგებობა, პირობითი ნომერი/სართულიანობა		ვალდებულება		საზობრივი ნაგებობა		0.00
	მიწის ნაკვეთის საკადასტრო საზღვარი		მშენებარე ნაგებობა				0.00
							UTM (საერთაშორისო) სისტემის კოორდ.