




საქართველოს იუსტიციის სამინისტრო  
საჯარო რეგისტრის ეროვნული სააგენტო

საკადასტრო გეგმა

მიწის ნაკვეთის საკადასტრო კოდი: 71 53 05 544  
 განცხადების რეგისტრაციის ნომერი: 882013140291  
 მიწის ნაკვეთის ფართობი: 230 კვ.მ.  
 დანიშნულება: არასასოფლო-სამეურნეო  
 კატეგორია:  
 მომზადების თარიღი: 02.04.13

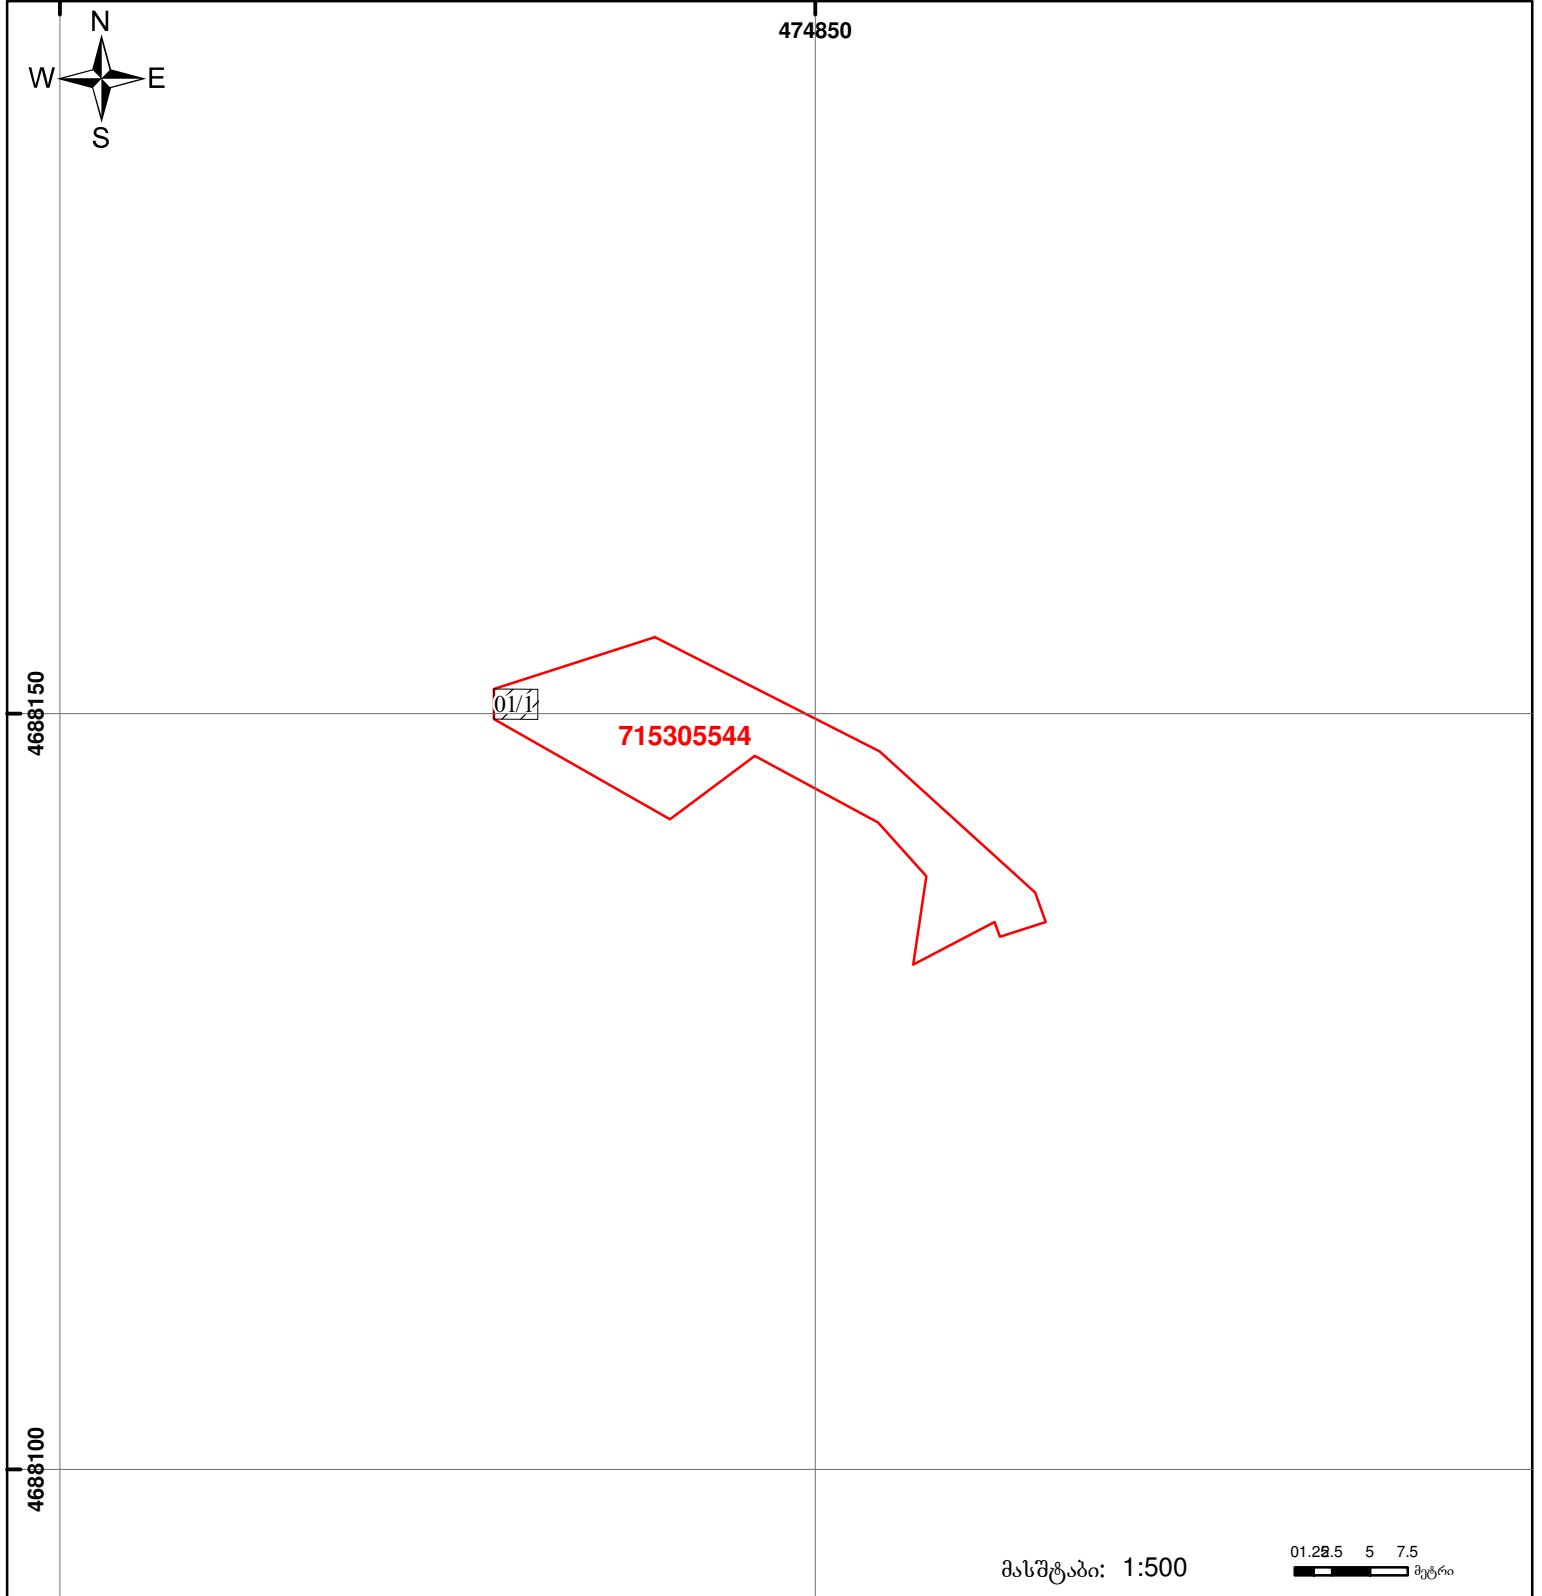

	მიწის ნაკვეთის საკადასტრო საზღვარი		შეუნებარე ნაგებობა		ვაღდებულება		საზობრივი ნაგებობა
	შენობა-ნაგებობა, პირობითი ნომერი/სართულიანობა		ვაღდებულება		საზობრივი ნაგებობა	მასშტაბი: 1:500 01.25 5 7.5 მეტრი  00'0" (საერთაშორისო) სისტემის კოორდ. UTM	