


მიწის ნაკვეთის საკადასტრო კოდი: 053106410
 განცხადების რეგისტრაციის ნომერი: 882026742185
 მიწის ნაკვეთის ფართობი: 3120 კვ.მ.
 დანიშნულება: 21.08.26
 მომზადების თარიღი:

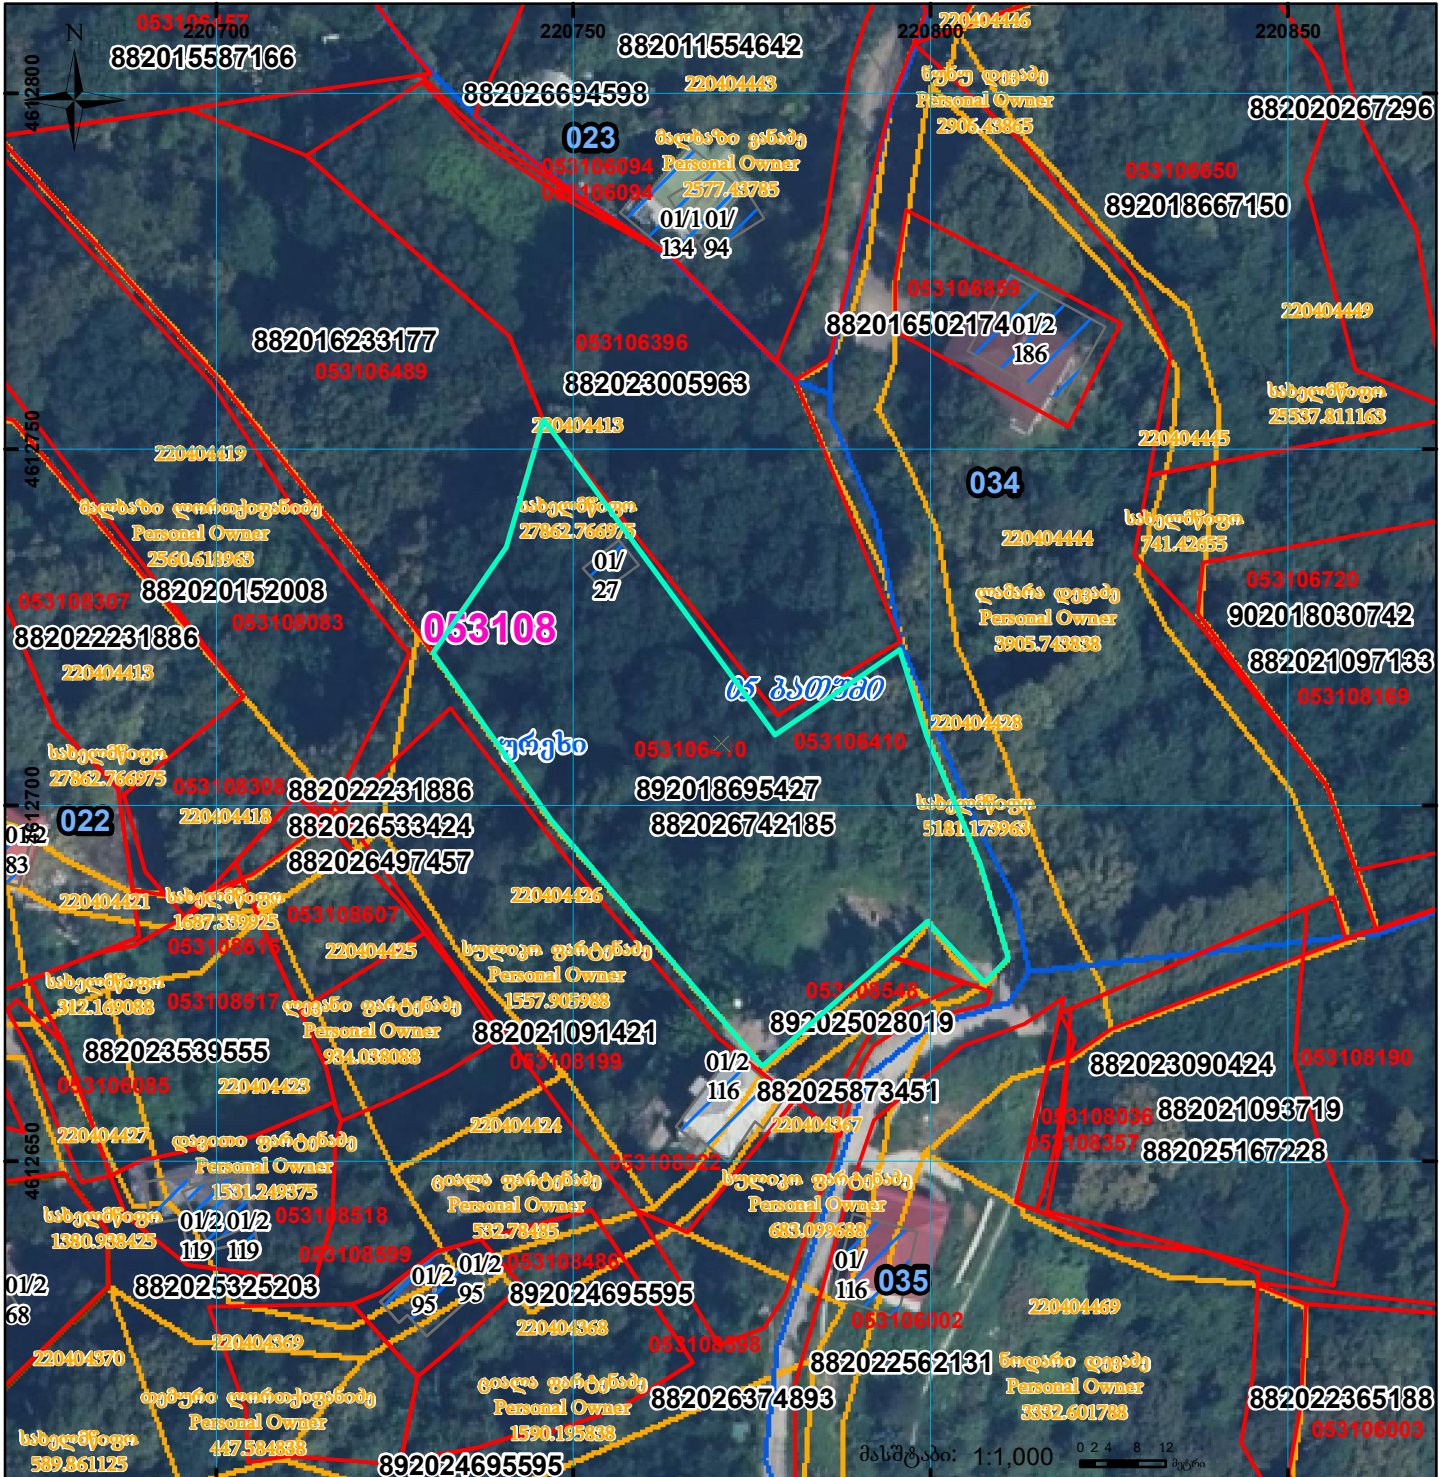

	შენობა-ნაგებობა, პირობითი ნომერი/სართულიანობა		ვალდებულება		სარეგისტრაციო წარმოდგენილი ნაკვეთი
	მიწის ნაკვეთის საკადასტრო საზღვარი		მშენებარე ნაგებობა		ხაზობრივი ნაგებობა
			UTM (საერთაშორისო) სისტემის კოორდ.		