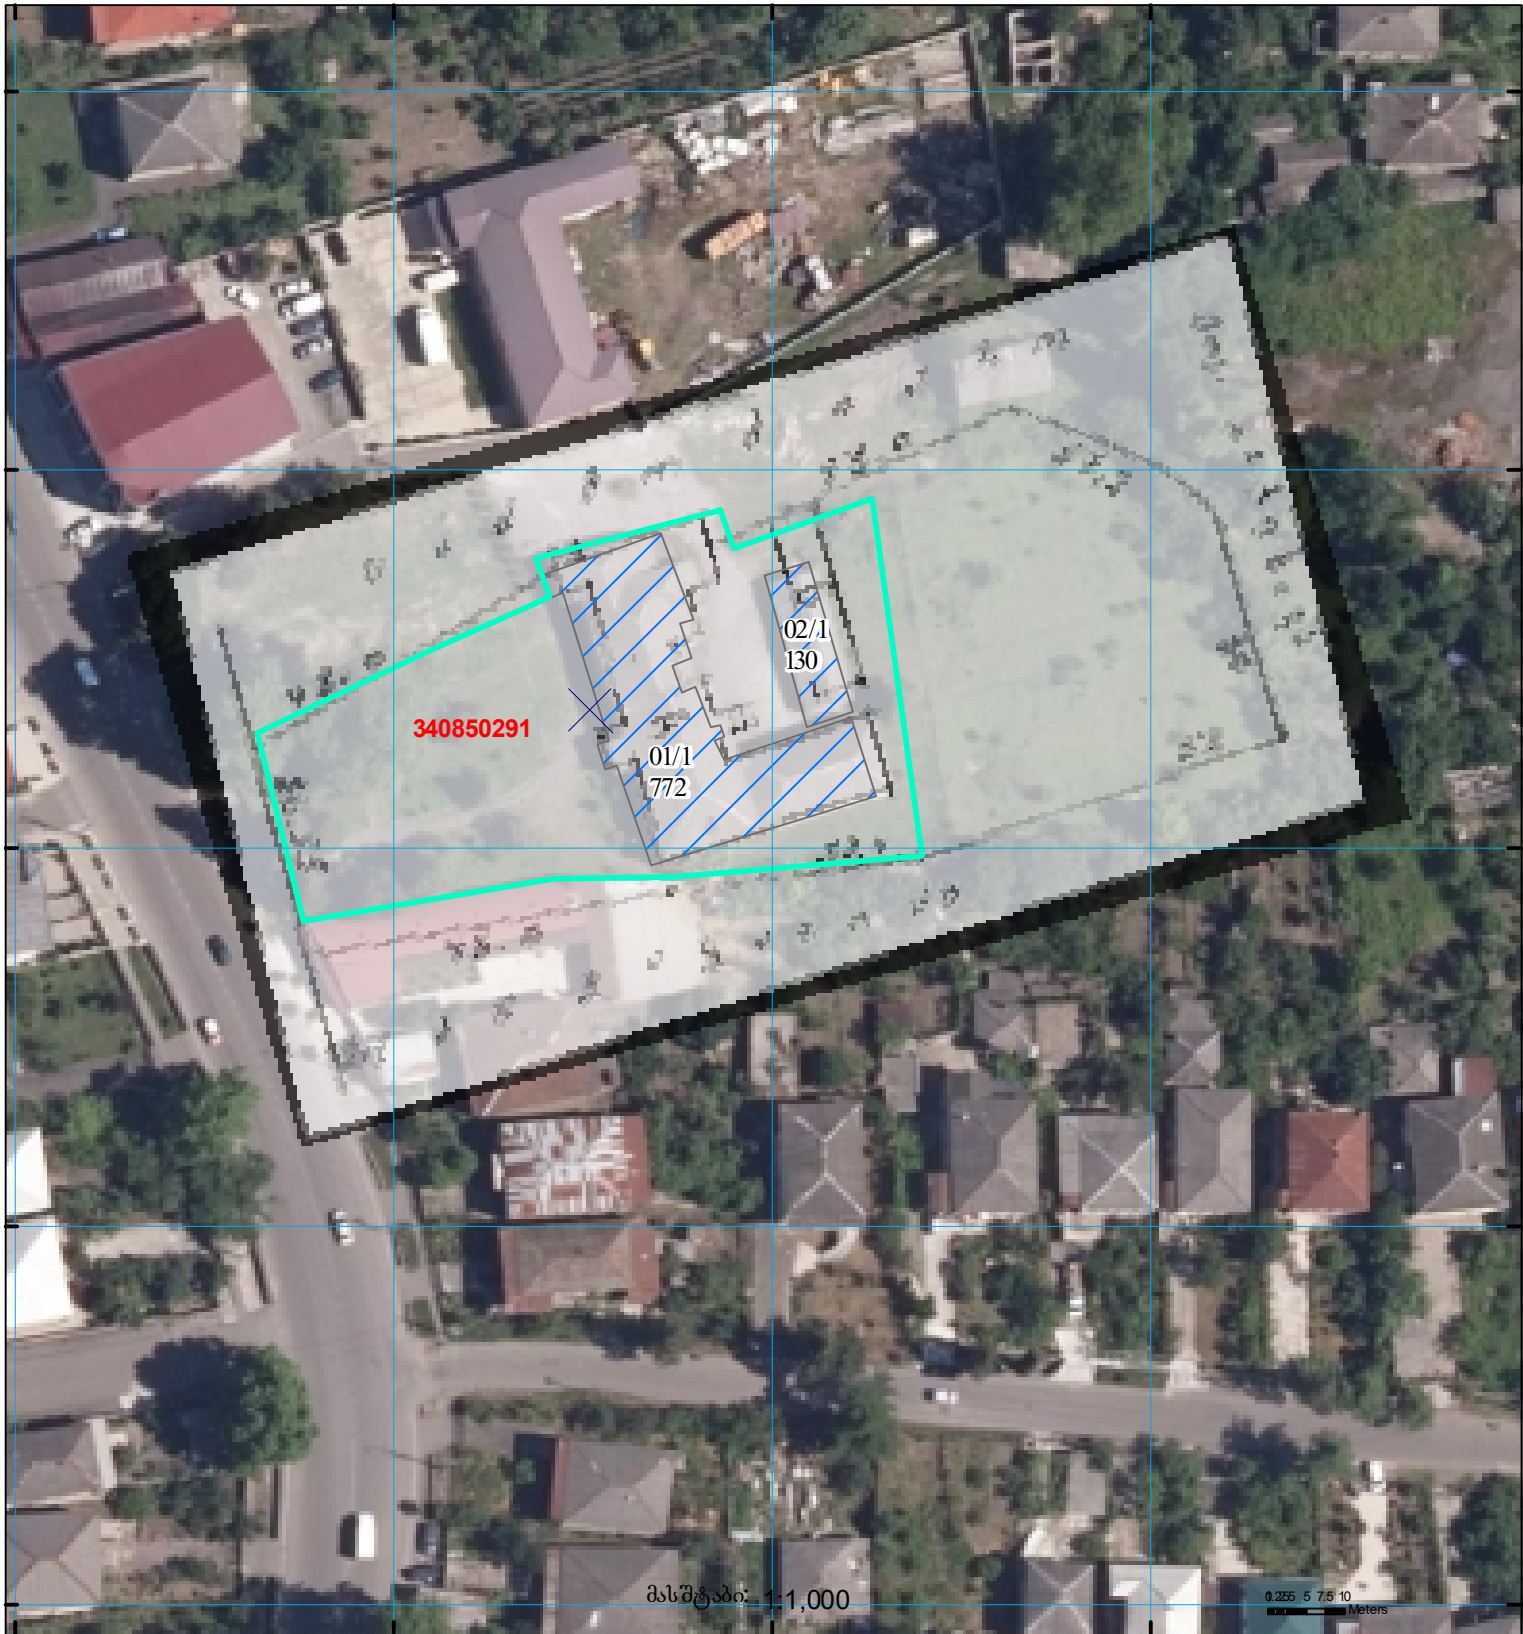
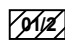

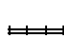


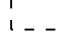


მიწის ნაკვეთის საკადასტრო კოდი: 34 08 50 291
 განცხადების რეგისტრაციის ნომერი: 892024390302
 მიწის ნაკვეთის ფართობი: 3250 კვ.მ.
 მომზადების თარიღი: 18.09.24



მასშტაბი: 1:1,000

0 2.5 5 7.5 10
Meters

	შენიშნული ნაგებობა, პირობითი ნომერ/სართულიანობა		ვალდებულება		საზობრივი ნაგებობა	 000 000 UTM (საერთაშორისო) სისტემის კოორდ.
	მიწის ნაკვეთის საკადასტრო საზღვარი		შუენებარე ნაგებობა			