



# საკადასტრო გეგმა

საქართველოს რეესტრის ეროვნული სააგენტო

საკადასტრო კოდი:

**20.51.02.149**

ნაკვეთის დანიშნულება:

**არასასოფლო სამეურნეო**

განცხადების ნომერი:


**882022529282**

ფართობი:

**3501 კვ.მ (WGS 84 / UTM zone 38N)  
3500 კვ.მ (WGS 84 / UTM zone 37N)**

მომზადების თარიღი:

**21/07/2022**

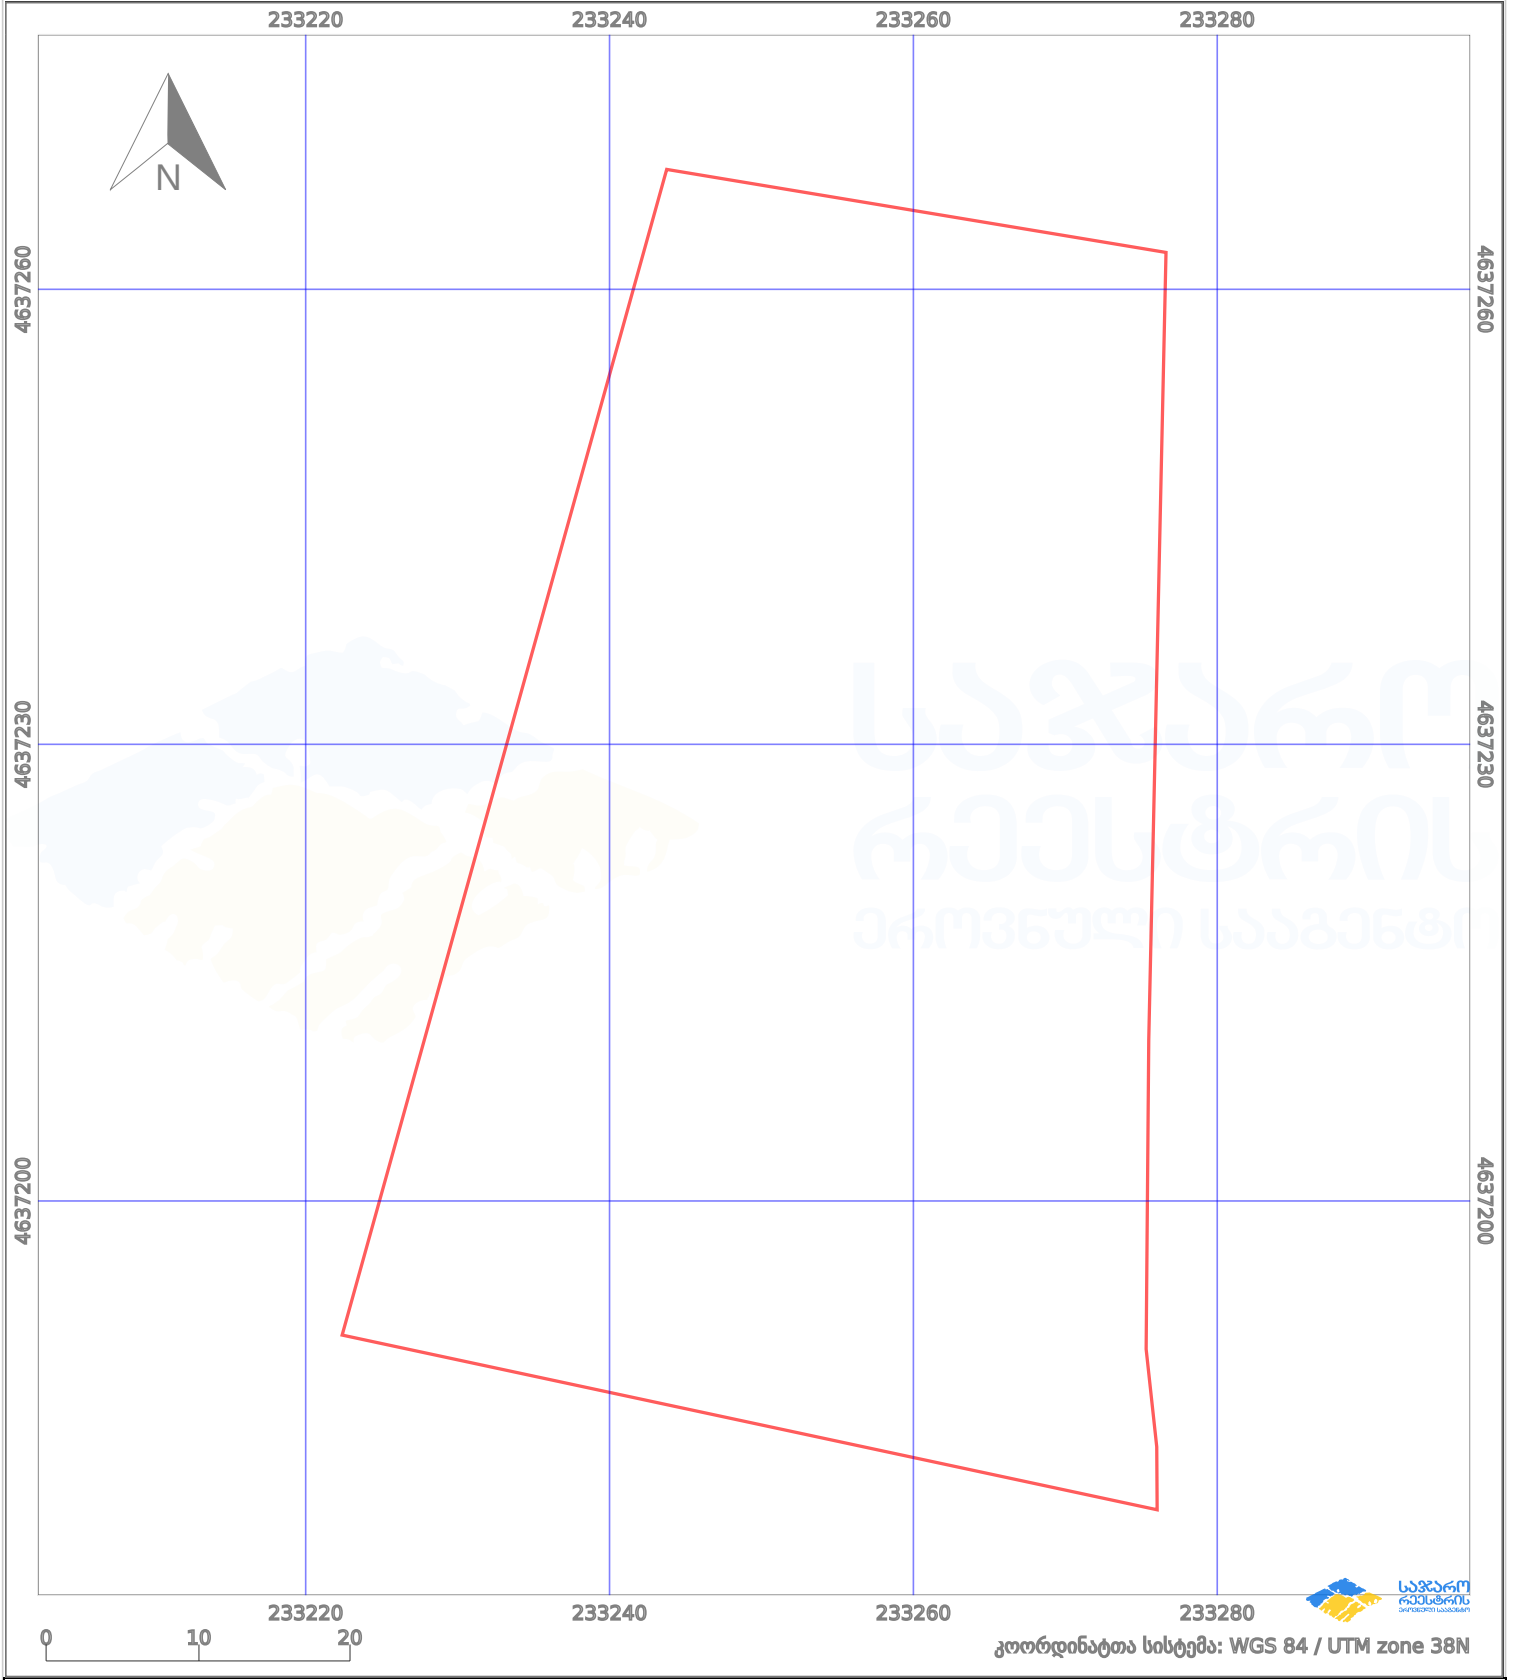

პირობითი აღნიშვნები:							
	ნაკვეთის საზღვარი		მშენებარე ნაკებობა		აშენებული ნაკებობა		ქარსაფარი ზოლი
	საზომრივი ნაკებობა		ტყის ფონდი		ვალდებულება		