




საქართველოს იუსტიციის სამინისტრო
საჯარო რეგისტრის ეროვნული სააგენტო

საკადასტრო გეგმა

საჯარო რეგისტრის
ეროვნული სააგენტო

მიწის ნაკვეთის საკადასტრო კოდი: 01.10.16.007.123
განცხადების რეგისტრაციის ნომერი: 882012115901
მიწის ნაკვეთის ფართობი: 399 კვ.მ.
დანიშნულება: არასასოფლო-სამეურნეო
მომზადების თარიღი 21.03.12

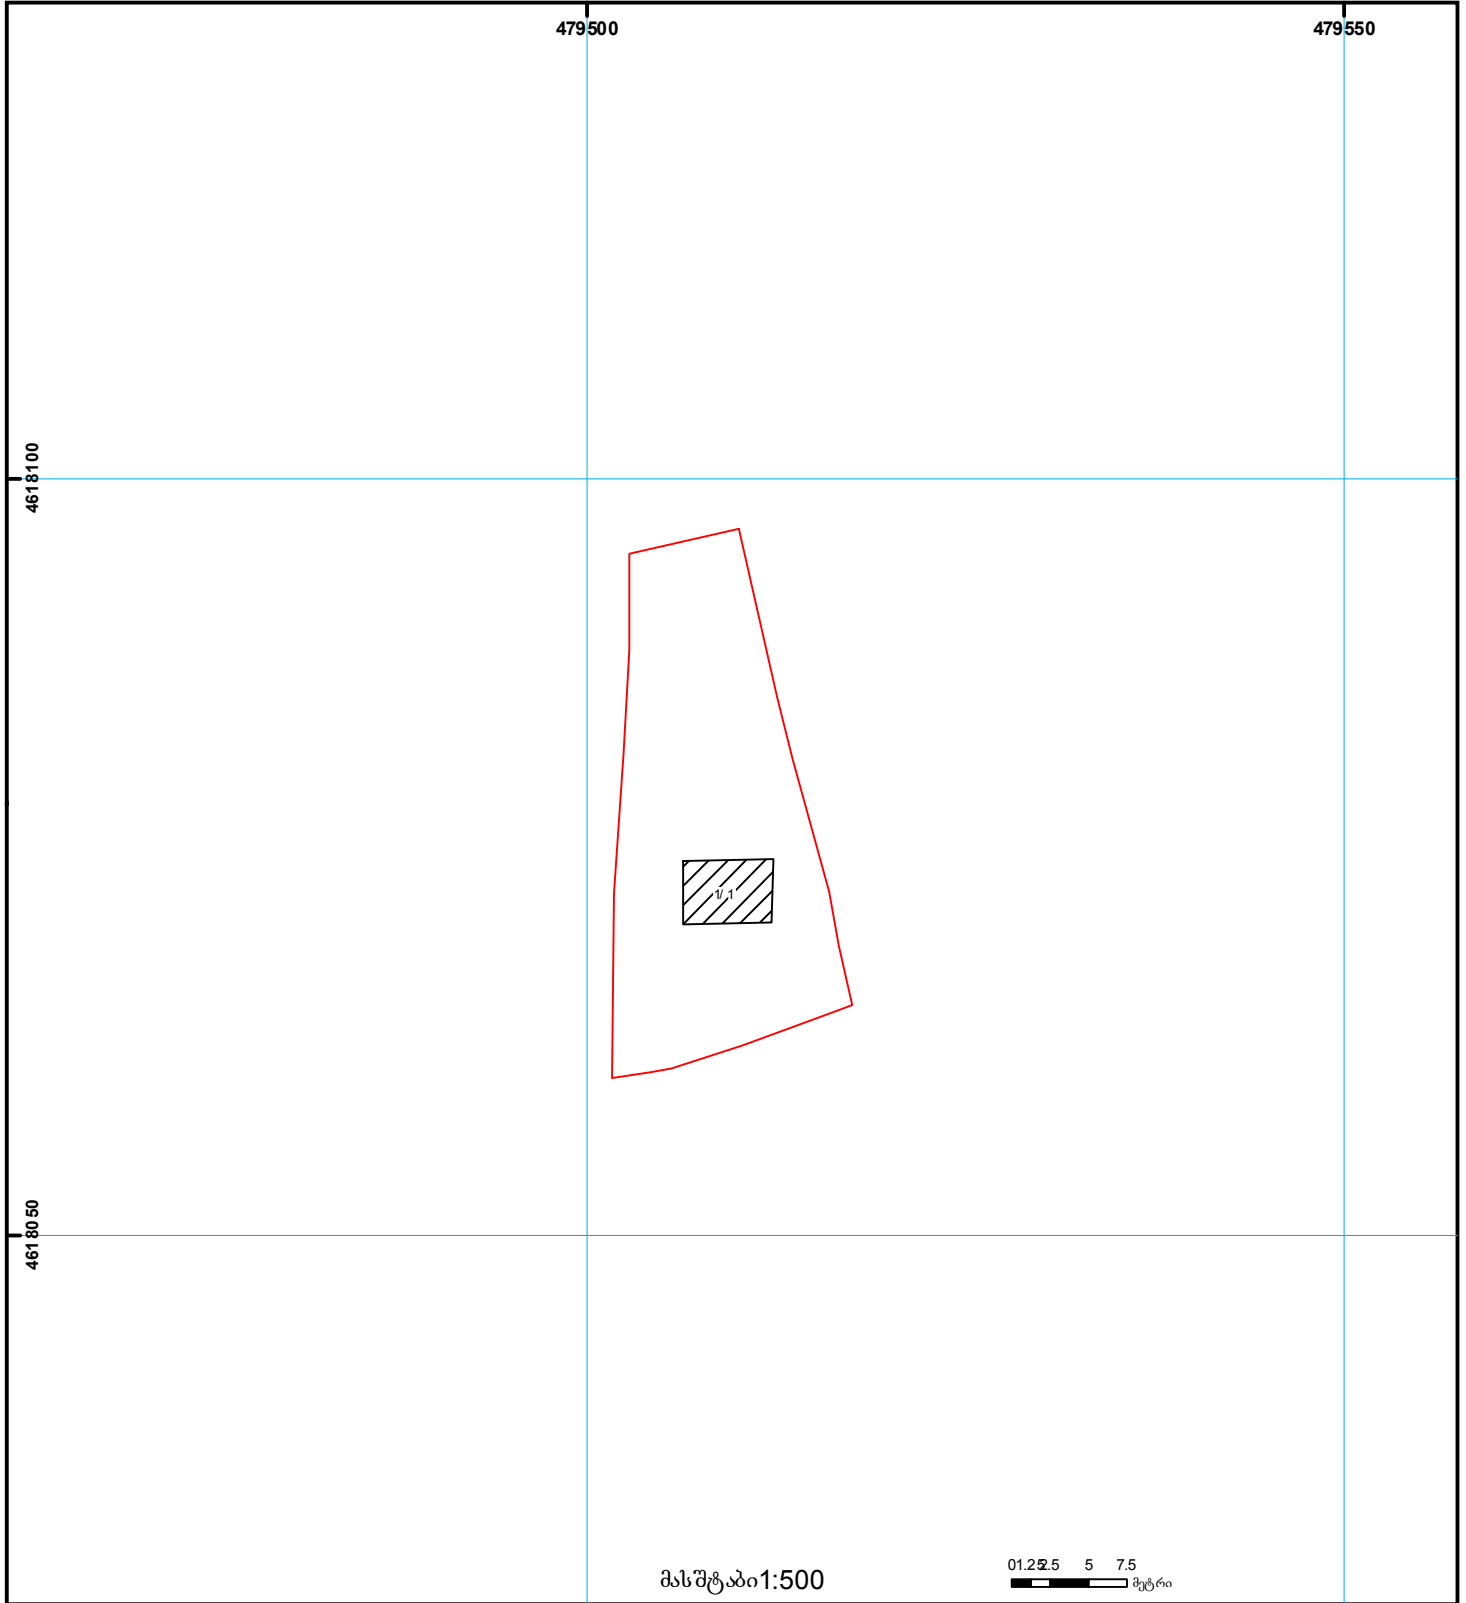

- | | | | | | | |
|--|--|--|-------------------|--|---------------------|---|
| | შენიშნული ნაკვეთი,
პირობითი ნომერი/სართულიანობა | | ვადდებულება | | საზღვრივი ნაკვეთი |
000 (საერთაშორისო)
UTM სისტემის კოორდ. |
| | მიწის ნაკვეთის საკადასტრო საზღვარი | | მშენებარე ნაკვეთი | | მიწის ქვეშა ნაკვეთი | |