


მიწის ნაკვეთის საკადასტრო კოდი: 74 02 11 350
 განცხადების რეგისტრაციის ნომერი: 882017729842
 მიწის ნაკვეთის ფართობი: 800 კვ.მ.
 დანიშნულება:
 მომხმარებლის თარიღი: 13.07.18

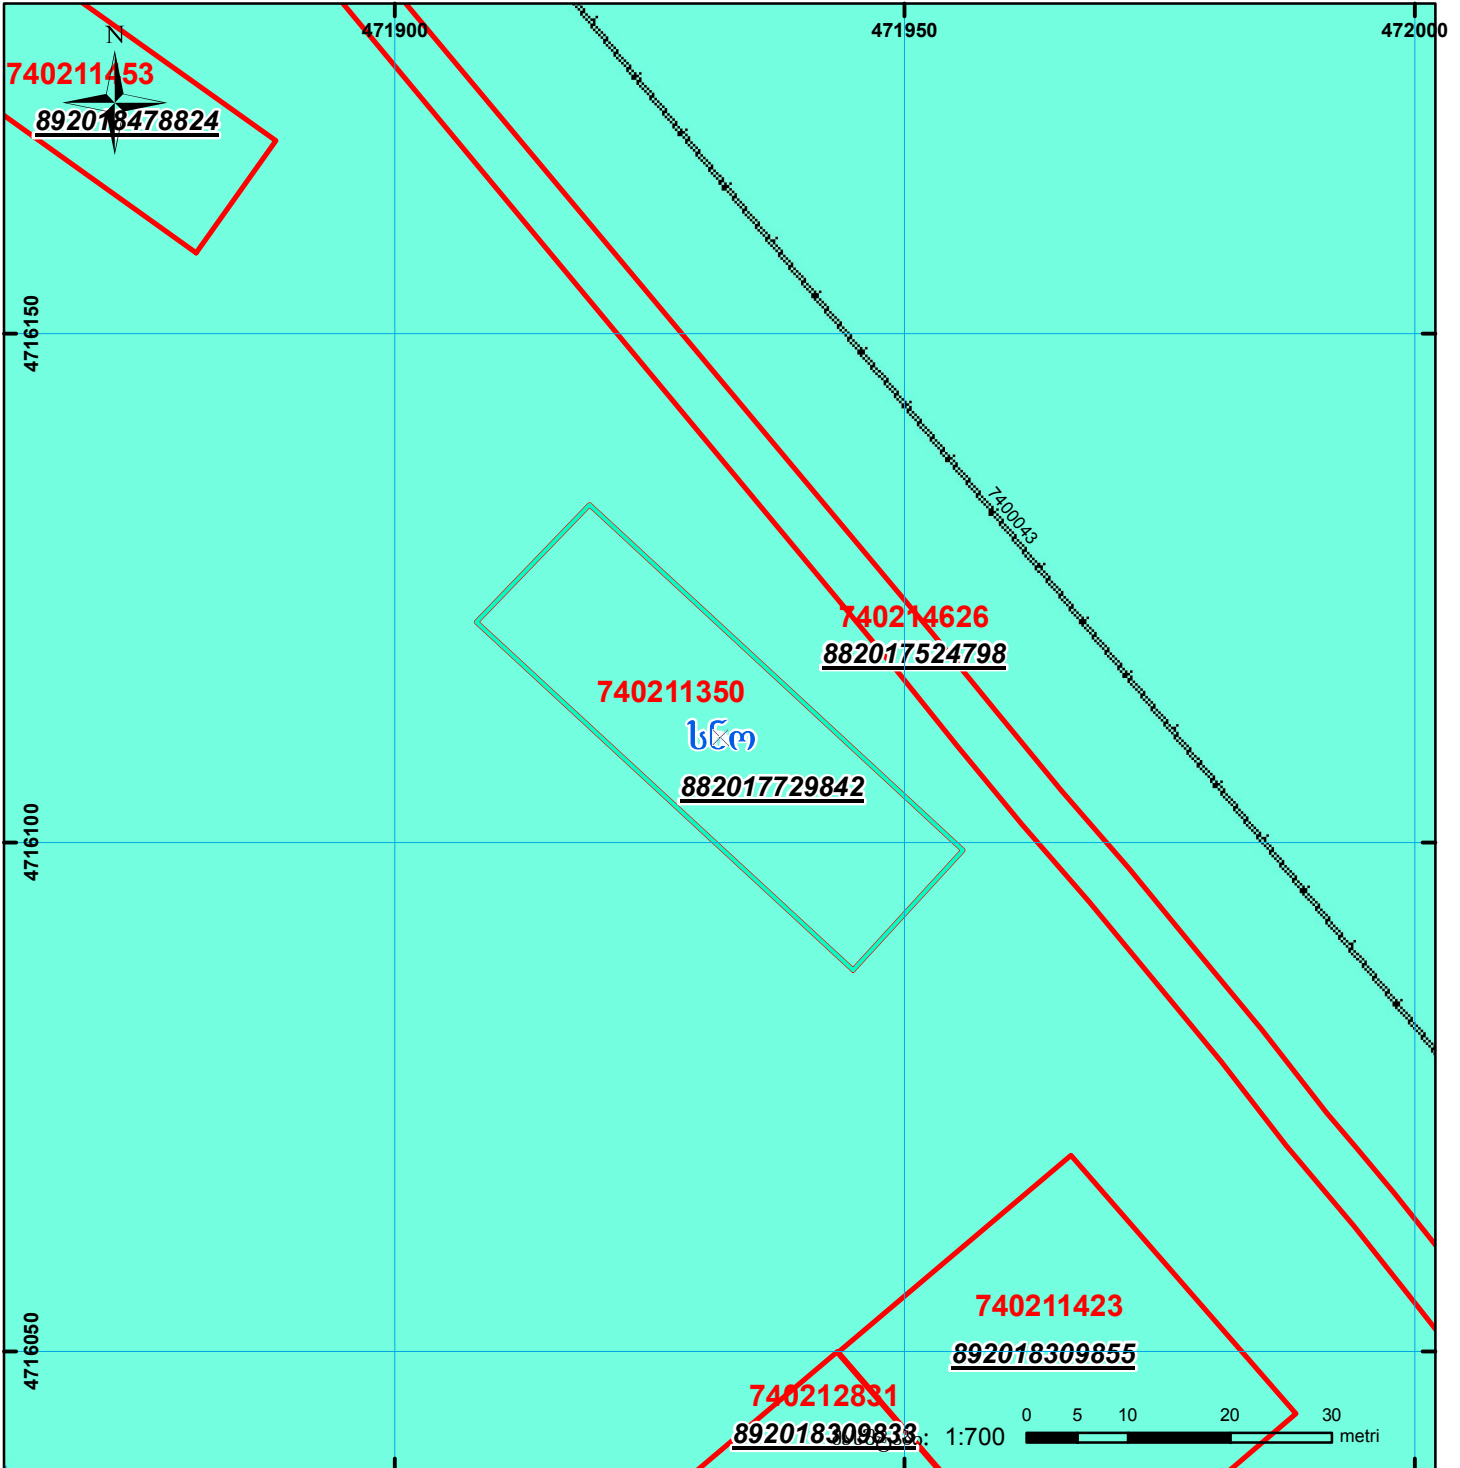

	მიწის ნაკვეთის საკადასტრო საზღვარი		ვალდებულება		ხაზობრივი ნაგებობა
	შენიშნული ნაგებობა, პირობითი ნომერი/სართულიანობა		მშენებარე ნაგებობა		საზღვარი