



საკადასტრო გეგმა

საჯარო რეესტრის ეროვნული
სააგენტო

საკადასტრო კოდი: **01.19.39.006.208**

ნაკვეთის დანიშნულება:

არასასოფლო საშენი

განცხადების ნომერი: **882024730512**


ფართობი:

5465 კვ.მ (WGS 84 / UTM zone 38N)

მომზადების თარიღი: **22/05/2024**

ვალდებულების ფართობი:

286 კვ.მ (WGS 84 / UTM zone 38N)

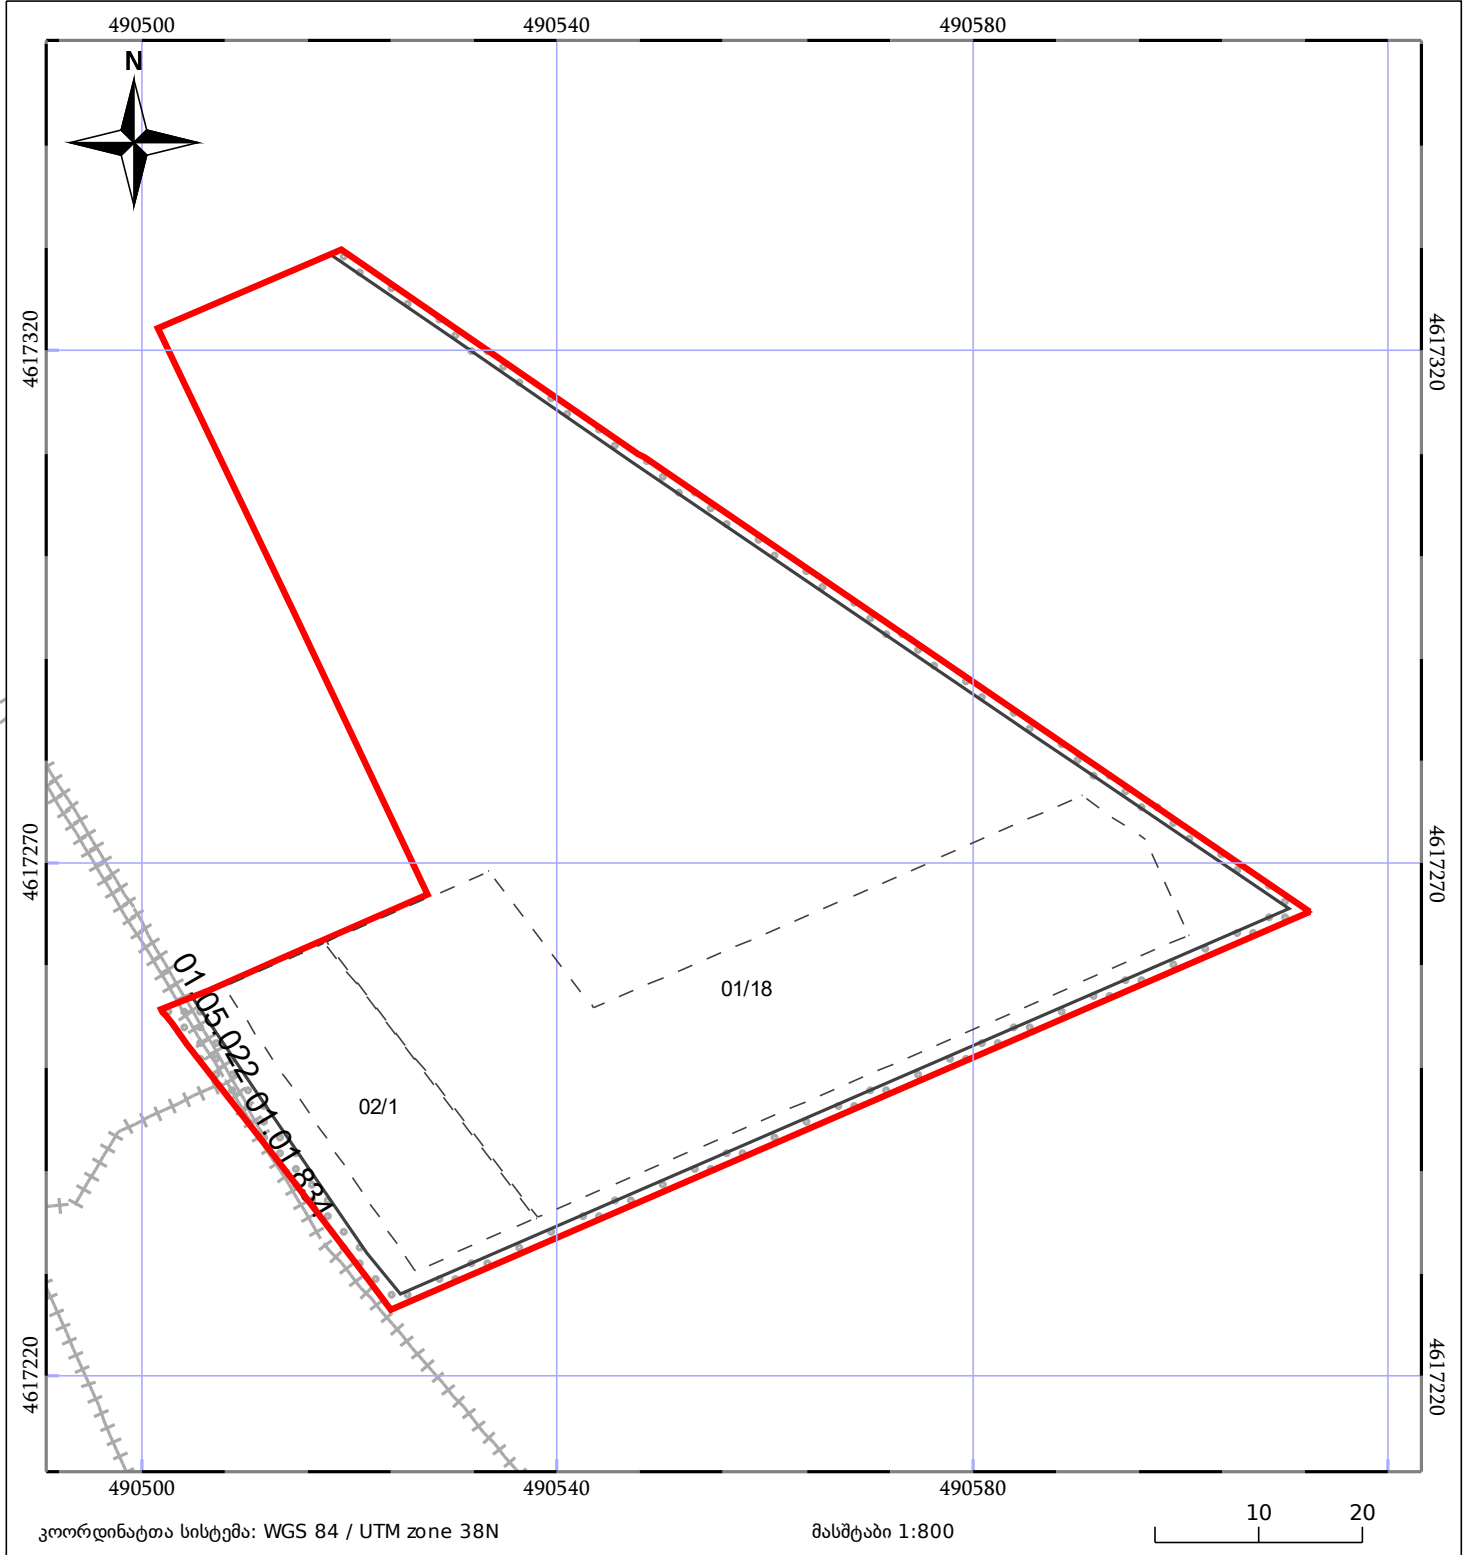

05/25	მშენებარე ნაგებობა		ნაკვეთის საკადასტრო საზღვარი	05/25	შენობა/ნაგებობა
	სამობრივი ნაგებობა		ტყის ფონდი		ვალდებულება