




საკადასტრო გეგმა

საჯარო რეესტრის ეროვნული სააგენტო

საკადასტრო კოდი: **72.13.15.277**
განცხადების ნომერი: **892021060189**
მომზადების თარიღი: **15/12/2021**

ნაკვეთის დანიშნულება: **სასოფლო-სამეურნეო**
ფართობი: **600 კვ.მ (WGS 84 / UTM zone 38N)**

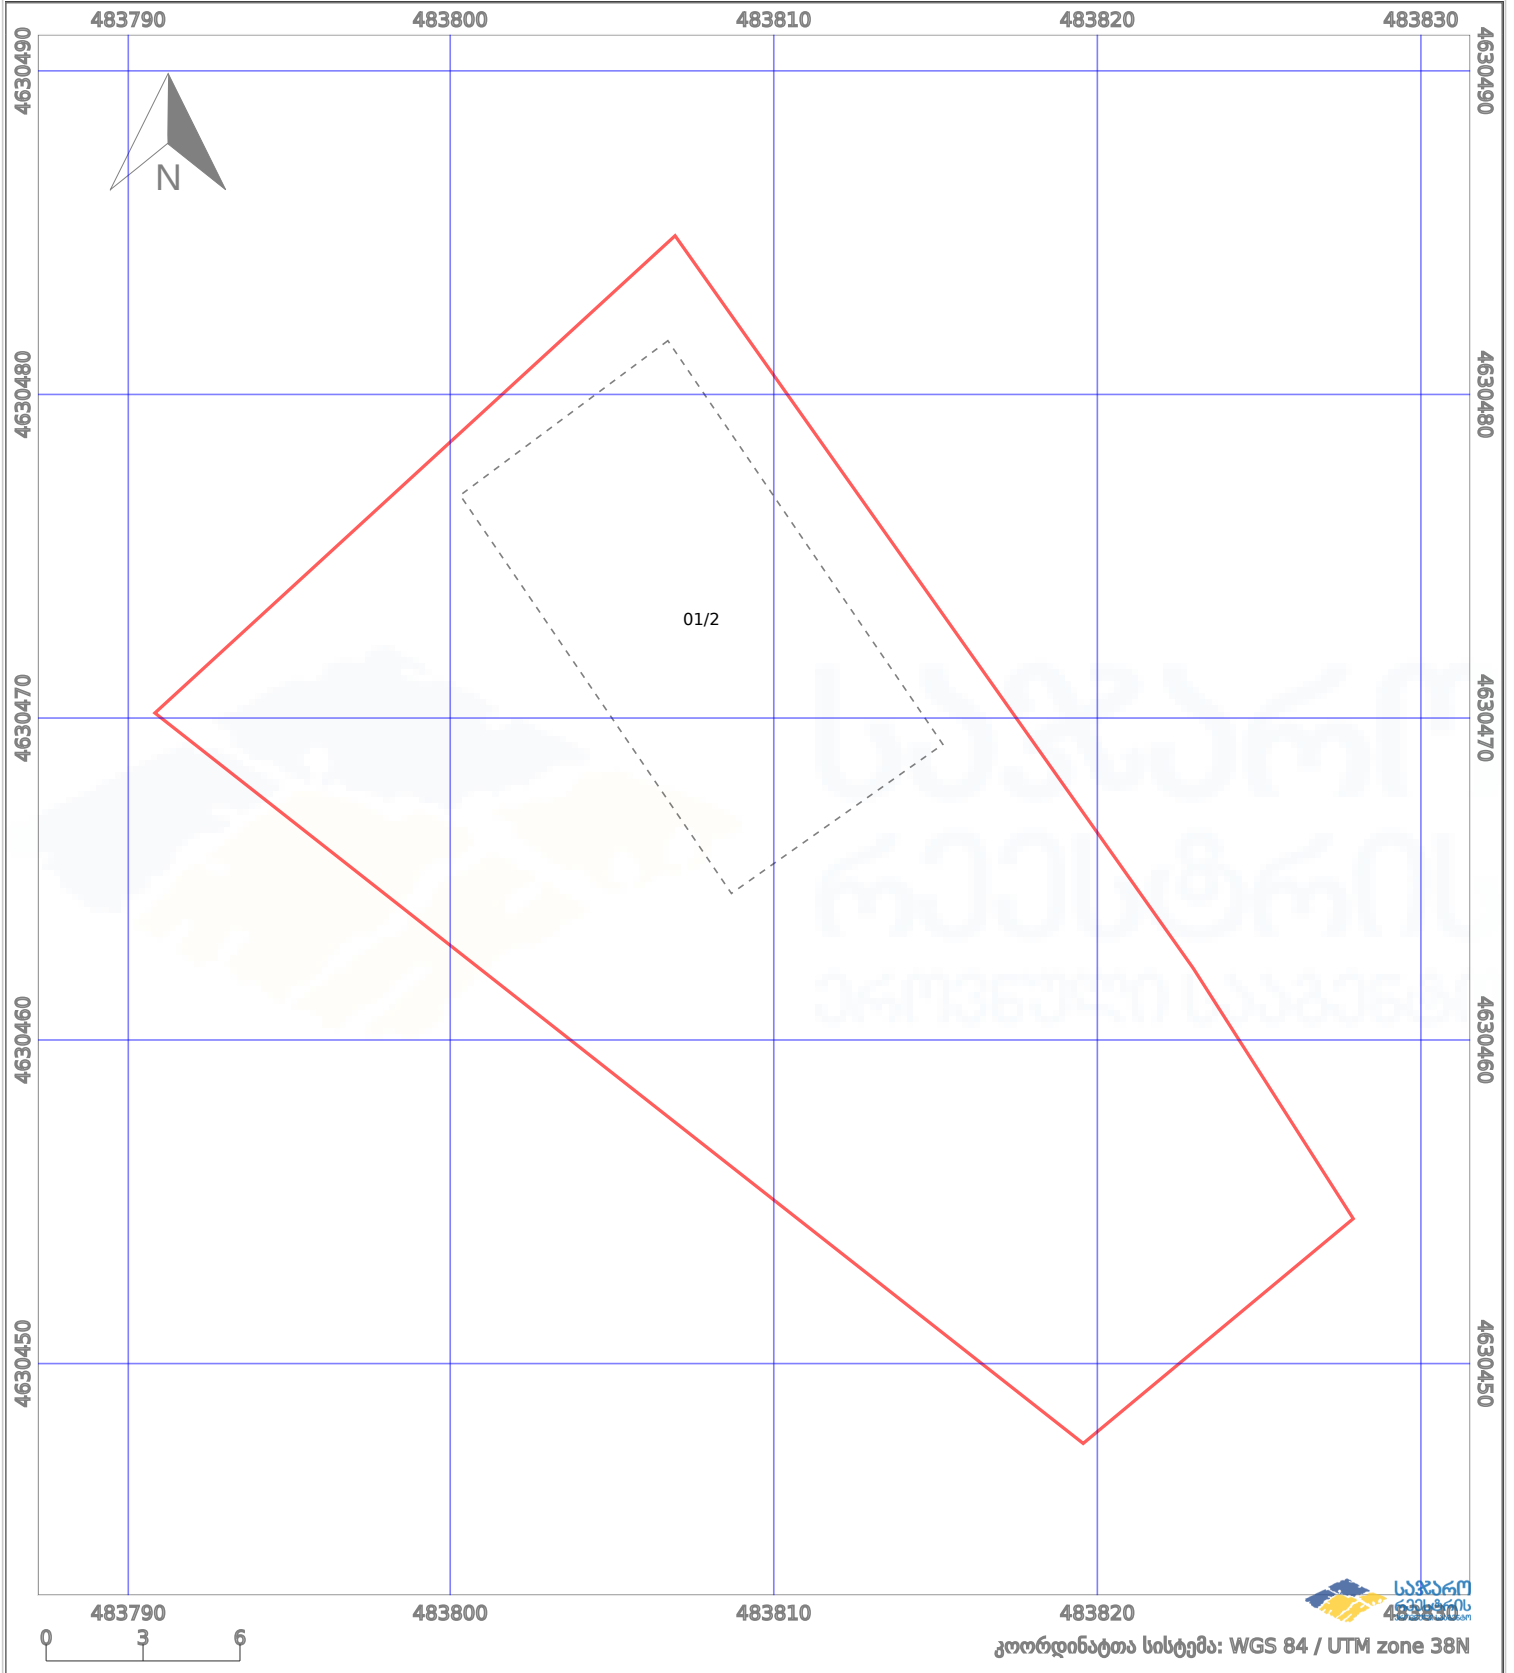

პირობითი აღნიშვნები:			
	ნაკვეთის საზღვარი		მშენებარე ნაგებობა
	საზღვარი ნაგებობა		ტყის ფონდი
	საზღვარი ნაგებობა		აშენებული ნაგებობა
			ვალდებულება