




# საკადასტრო გეგმა

საჯარო რეესტრის ეროვნული  
სააგენტო

საკადასტრო კოდი: **01.19.13.004.049**  
განცხადების ნომერი: **882021803196**  
მომზადების თარიღი: **20/09/2021**

ნაკვეთის დანიშნულება: **არასასოფლო სამეურნეო**  
ფართობი: **3600 კვ.მ (WGS 84 / UTM zone 38N)**

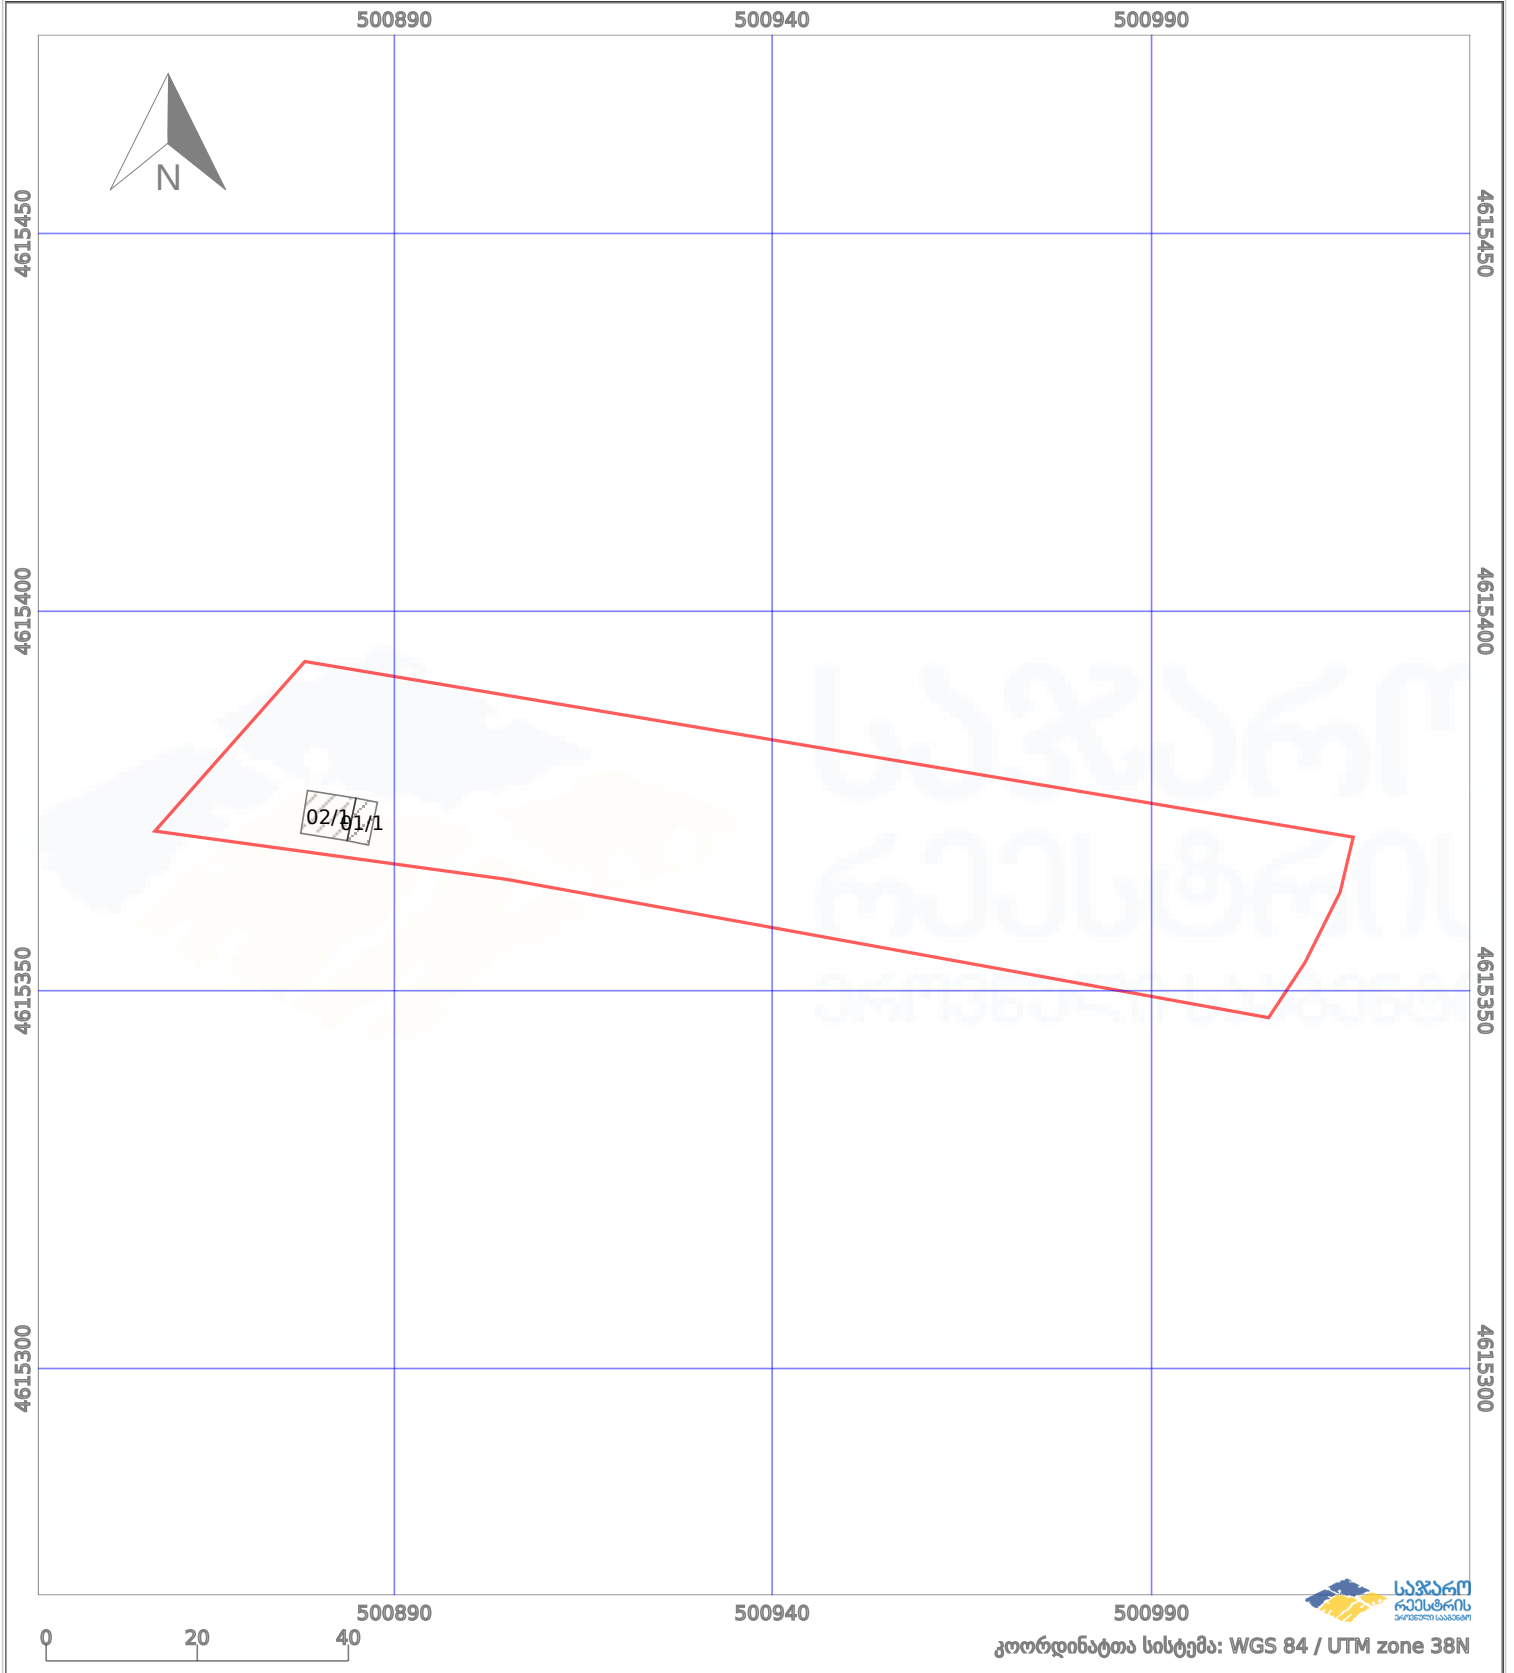

02/ბ1/1

	ნაკვეთის საზღვარი		პირობითი აღნიშვნები: მშენებარე ნაგებობა		აშენებული ნაგებობა
	საზღვარი ნაგებობა		ტყის ფონდი		ვალდებულება