




საკადასტრო გეგმა

საჯარო რეგისტრის ეროვნული
სააგენტო

საკადასტრო კოდი: **73.10.30.085**
განცხადების ნომერი: **892023218704**
მომზადების თარიღი: **16/01/2024**

ნაკვეთის დანიშნულება: **სასოფლო-სამეურნეო(სახნავი)**
ფართობი: **14941 კვ.მ (WGS 84 / UTM zone 38N)**

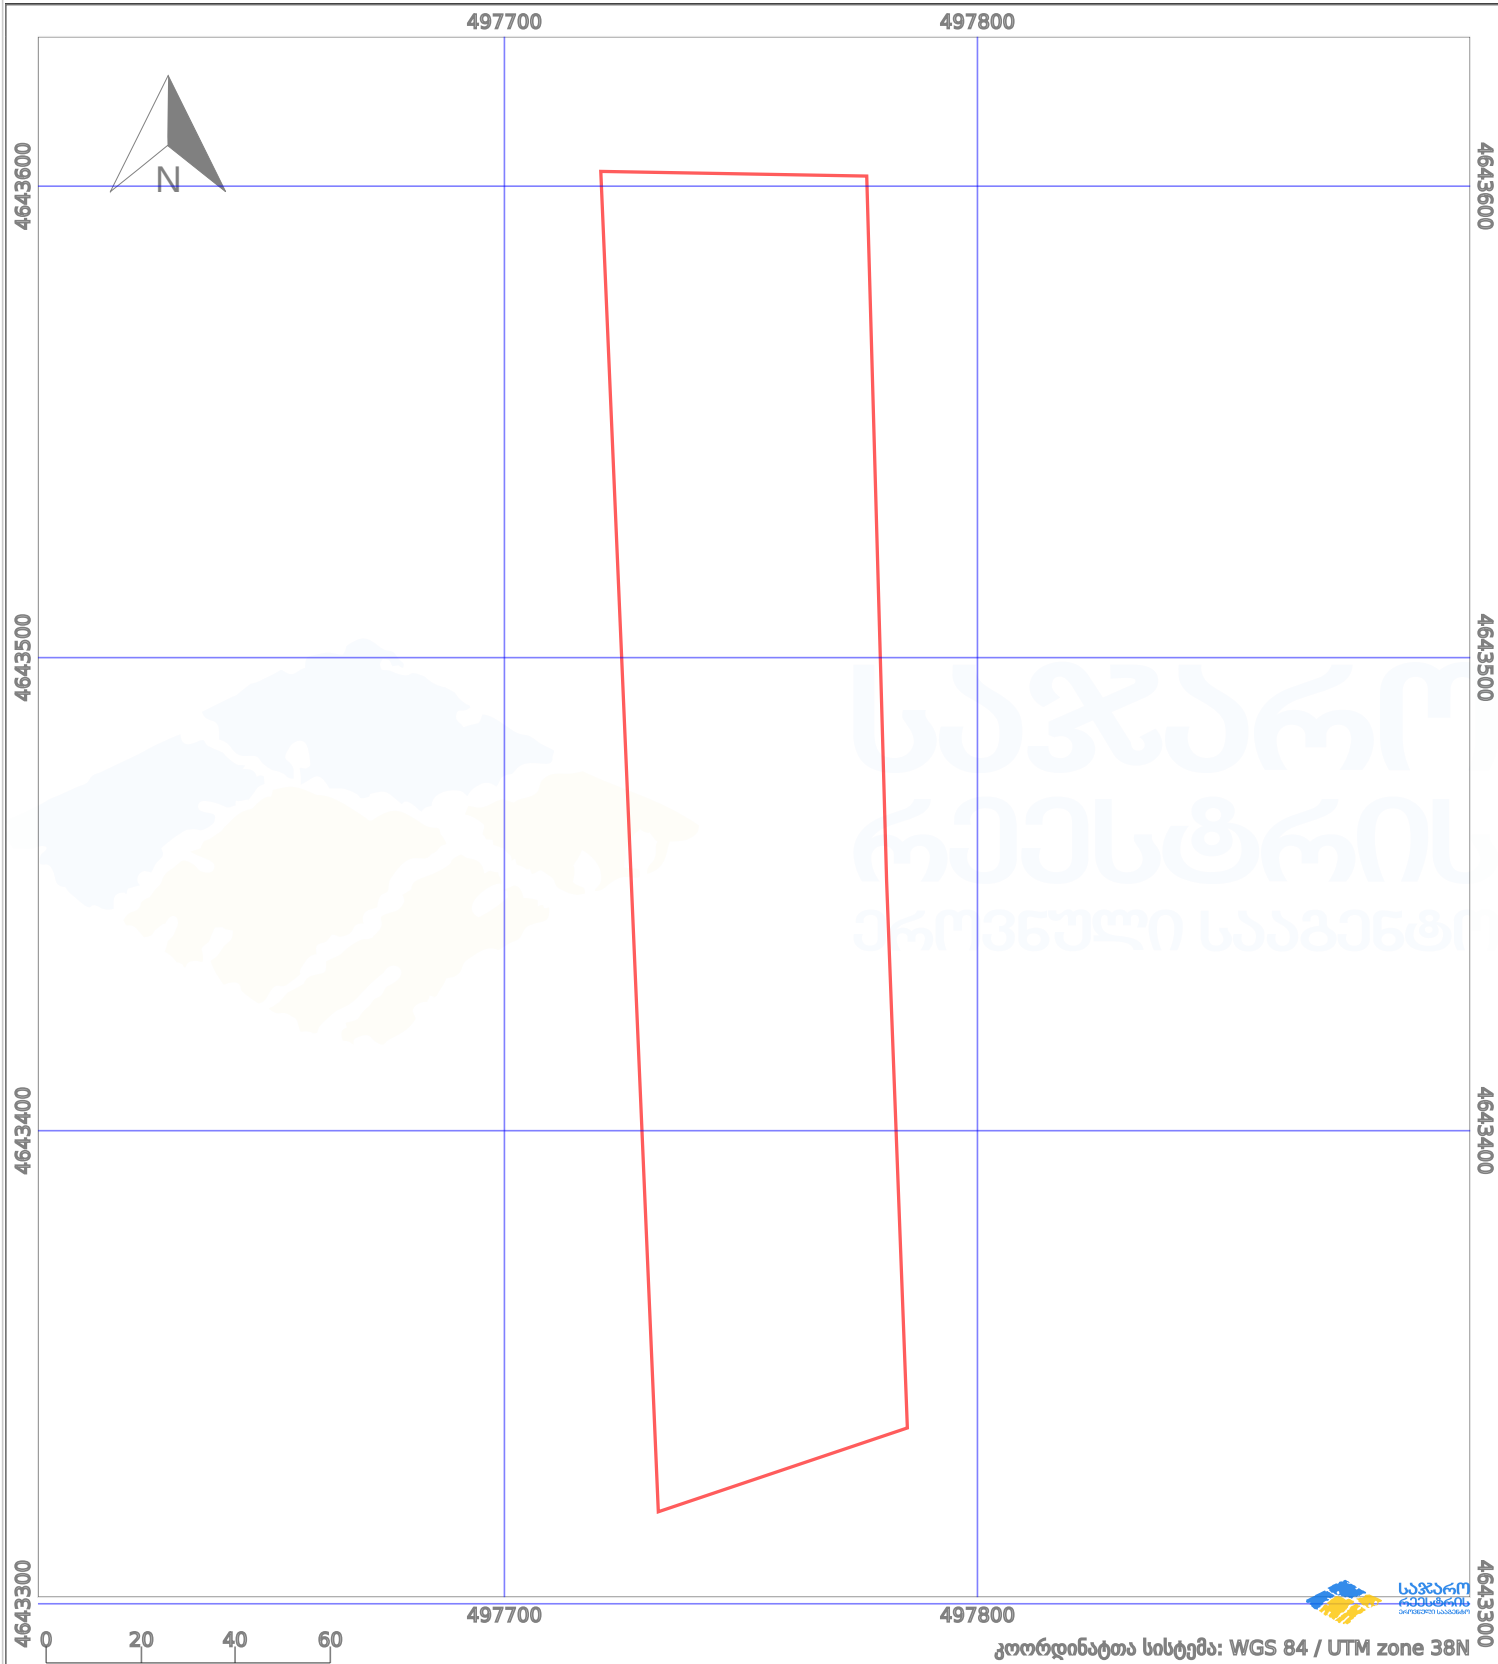

პირობითი აღნიშვნები:					
	ნაკვეთის საზღვარი		მშენებარე ნაგებობა		აშენებული ნაგებობა
	სამომავლო ნაგებობა		ტყის ფონდი		ქარსაფარი ზოლი
	სამომავლო ნაგებობა		ტყის ფონდი		ვალდებულება