


ღანაშოფი ნაკვეთი 1/3-ზე ნაკლებად იცვლება ალბილმდებარეობა.
არ იცვლება საზღვარი განამიჯნ ნაკვეთთან

მიწის ნაკვეთის საკადასტრო კოდი: 01.72.14.032.250
 განცხადების რეგისტრაციის ნომერი: 882022134192
 მიწის ნაკვეთის ფართობი: 800 კვ.მ.
 დანიშნულება:
 მომზადების თარიღი 25.02.22

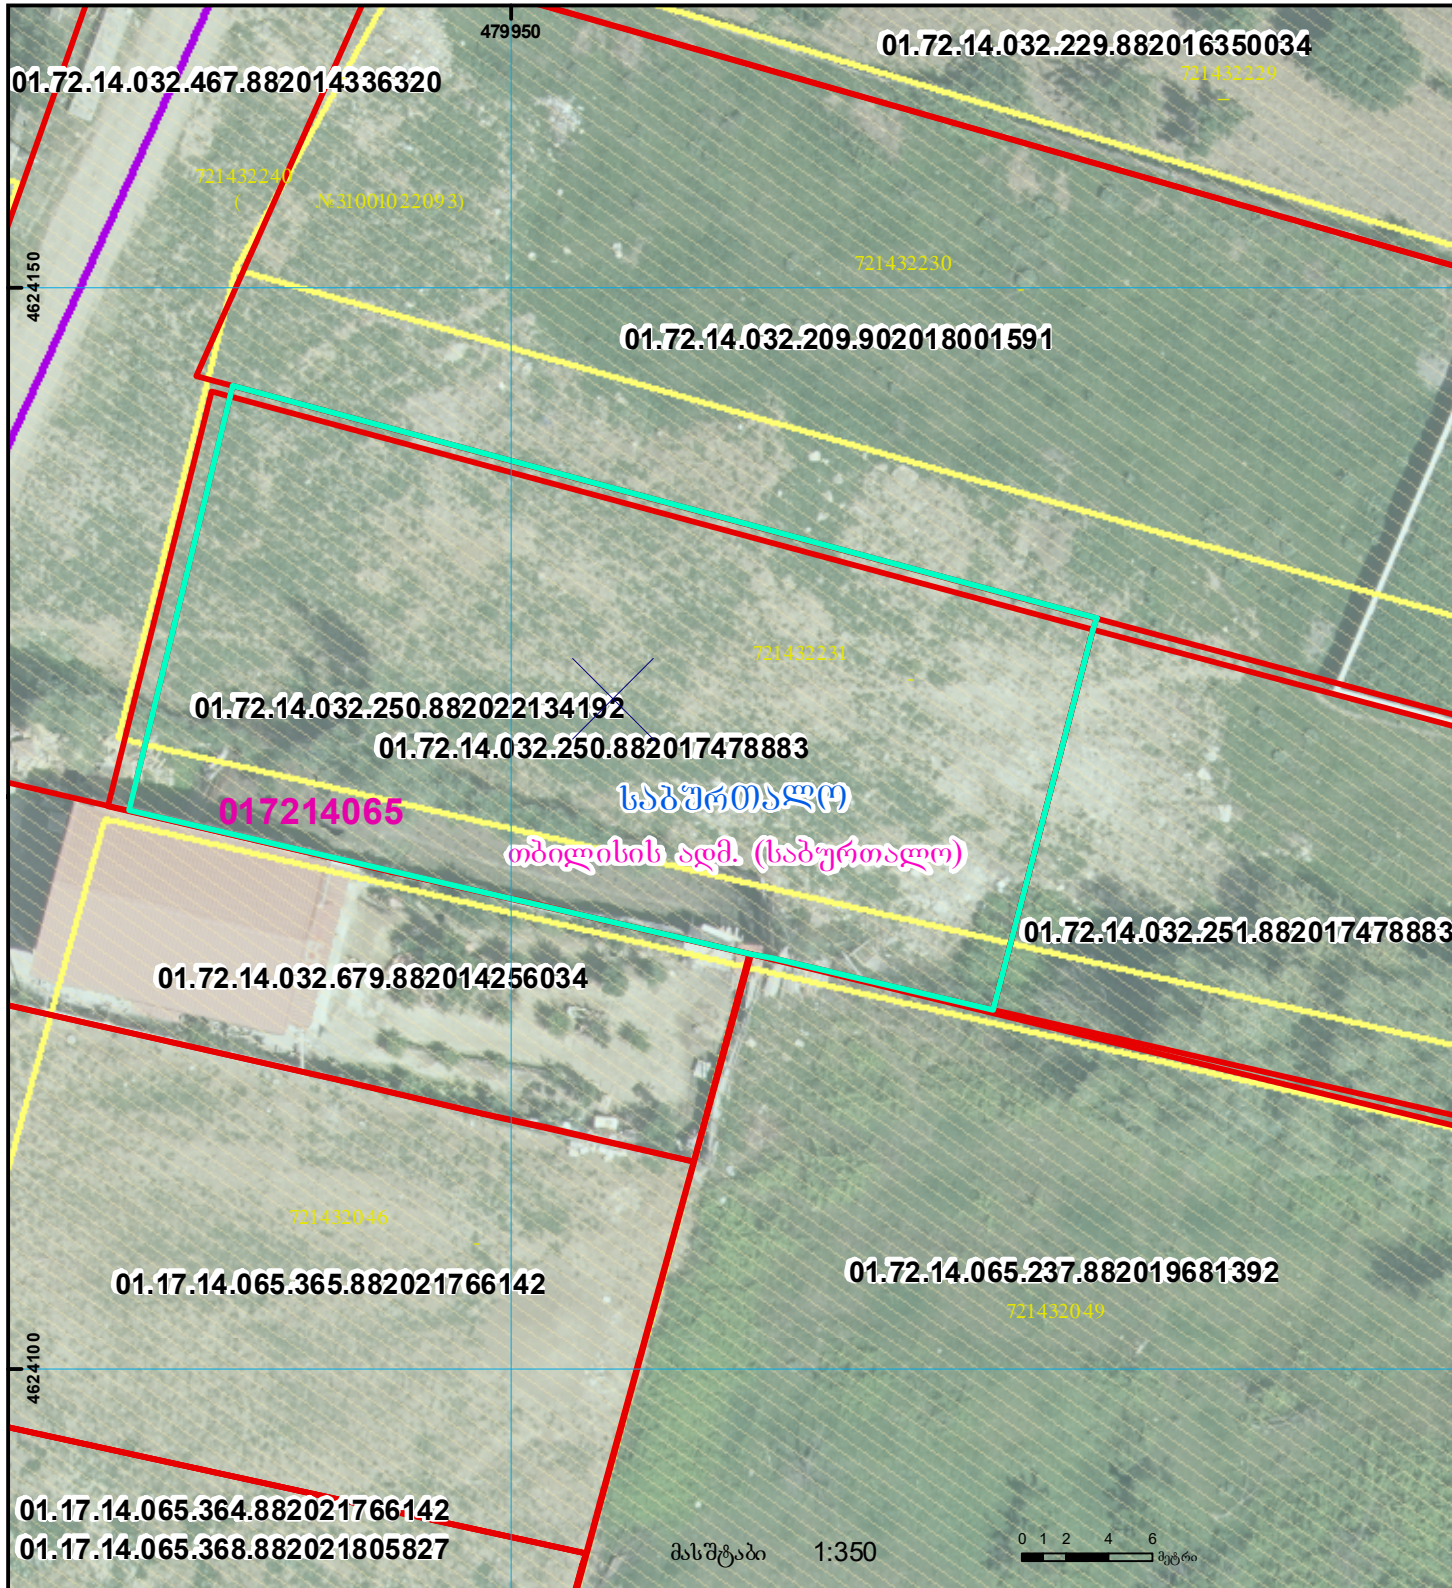

	შენიშვნა-ნაგებობა, პირობითი ნომერი/სართულიანობა		ვადღებ უღება		საზღვარი ნაგებობა		000 (საერთაშორისო) სისტემის კოორდ.
	მიწის ნაკვეთის საკადასტრო საზღვარი		შშენებარე ნაგებობა		მიწის ქვეშა ნაგებობა		