




საკადასტრო გეგმა

საჯარო რეესტრის ეროვნული
სააგენტო

საკადასტრო კოდი: **23.01.32.501**
განცხადების ნომერი: **892023031985**
მომზადების თარიღი: **22/12/2023**

ნაკვეთის დანიშნულება: **სასოფლო-სამეურნეო(საკარმიდამო)**
ფართობი: **5938 კვ.მ (WGS 84 / UTM zone 38N)**

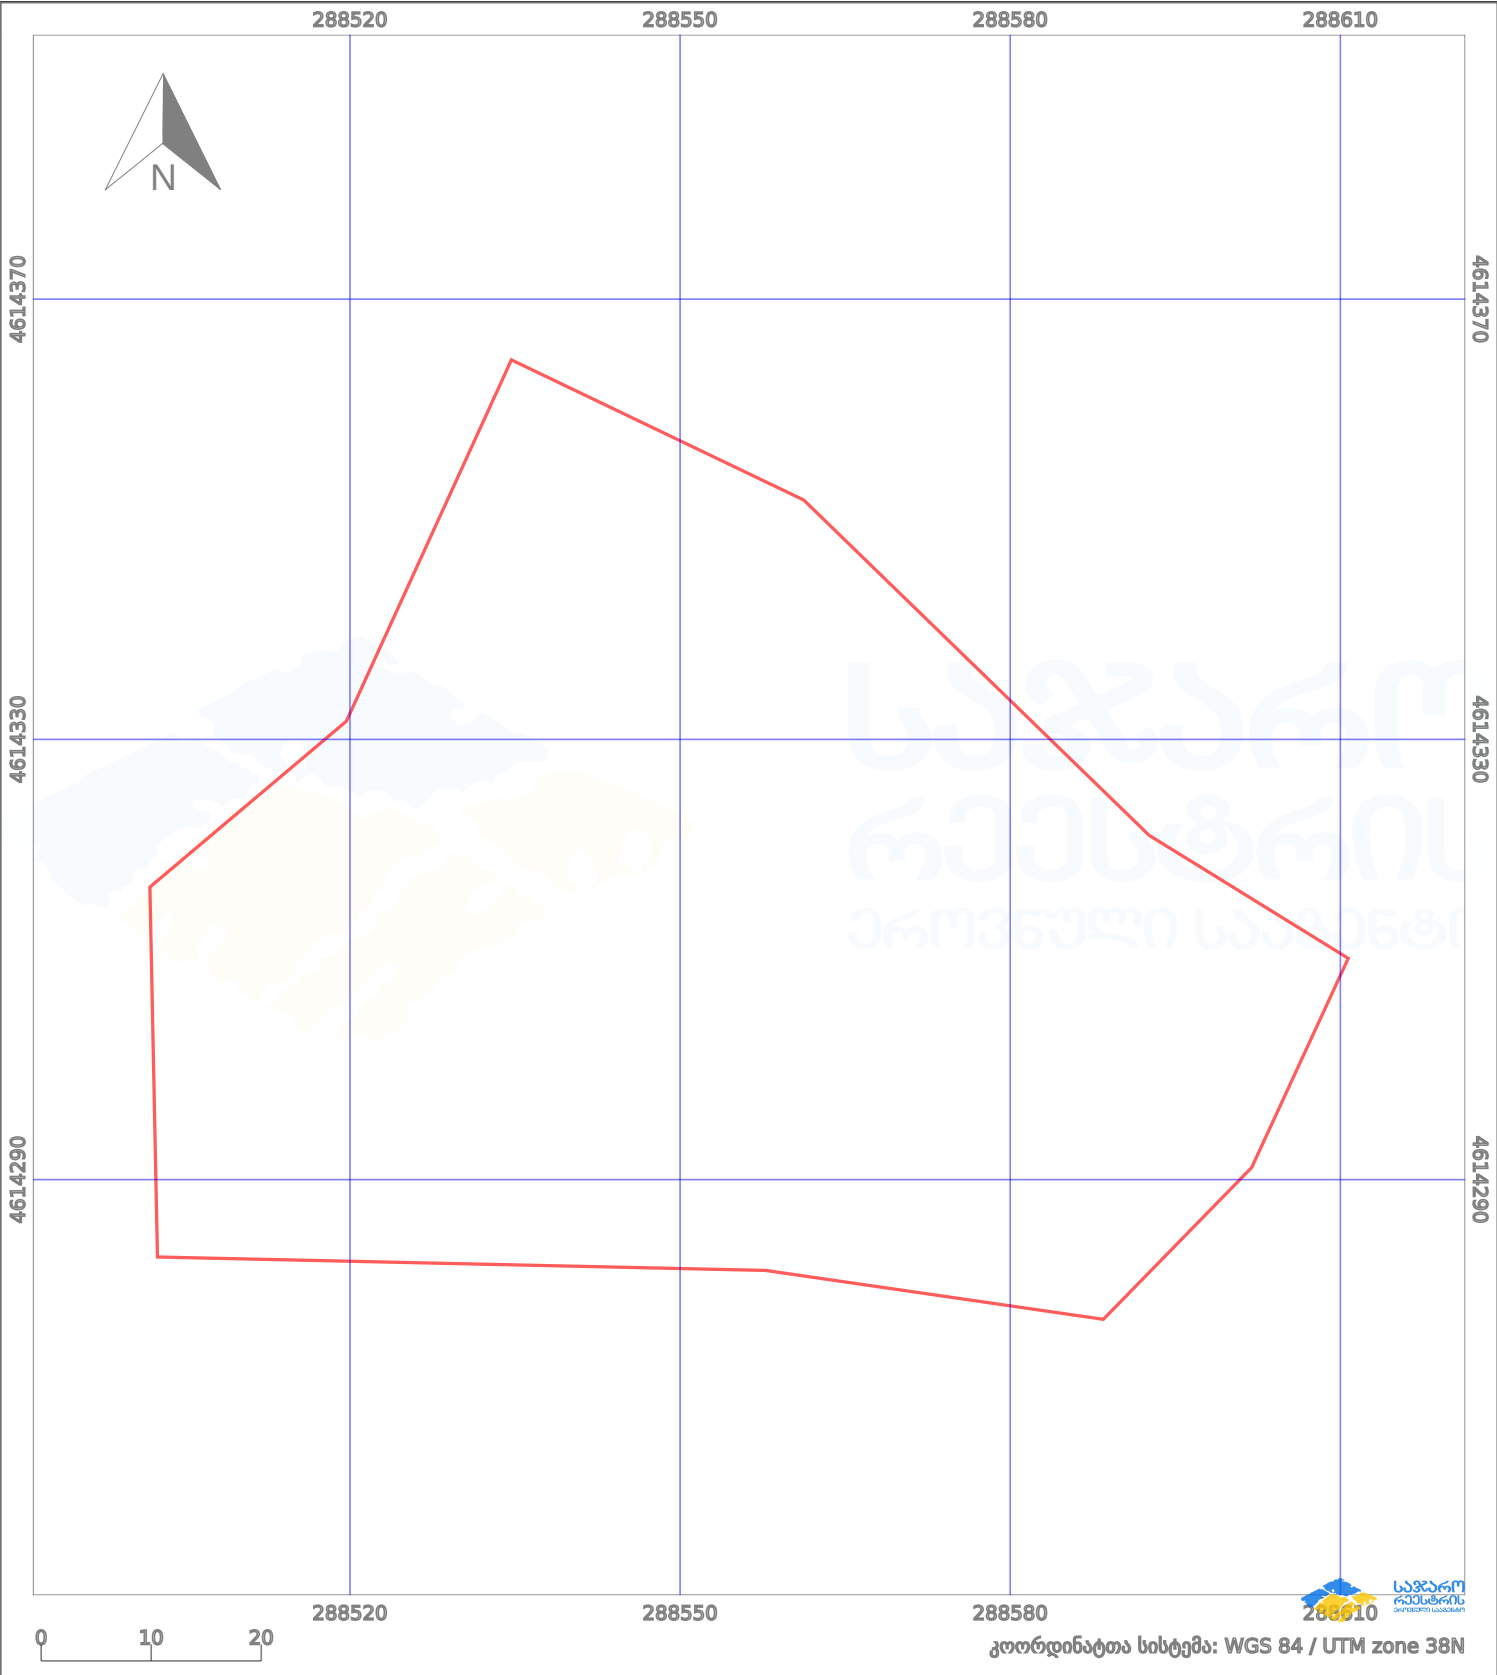

პირობითი აღნიშვნები:					
	ნაკვეთის საზღვარი		მშენებარე ნაგებობა		აშენებული ნაგებობა
	საზოგადოებრივი ნაგებობა		ტყის ფონდი		ქარსაფარი ზოლი
	საზოგადოებრივი ნაგებობა		ტყის ფონდი		ვალდებულება