


მიწის ნაკვეთის საკადასტრო კოდი:
განცხადების რეგისტრაციის ნომერი:
მიწის ნაკვეთის ფართობი:
დანომუშავება:
მომზადების თარიღი:

89 11 22 906
882021301586
1560 კვ.მ.

20.04.21

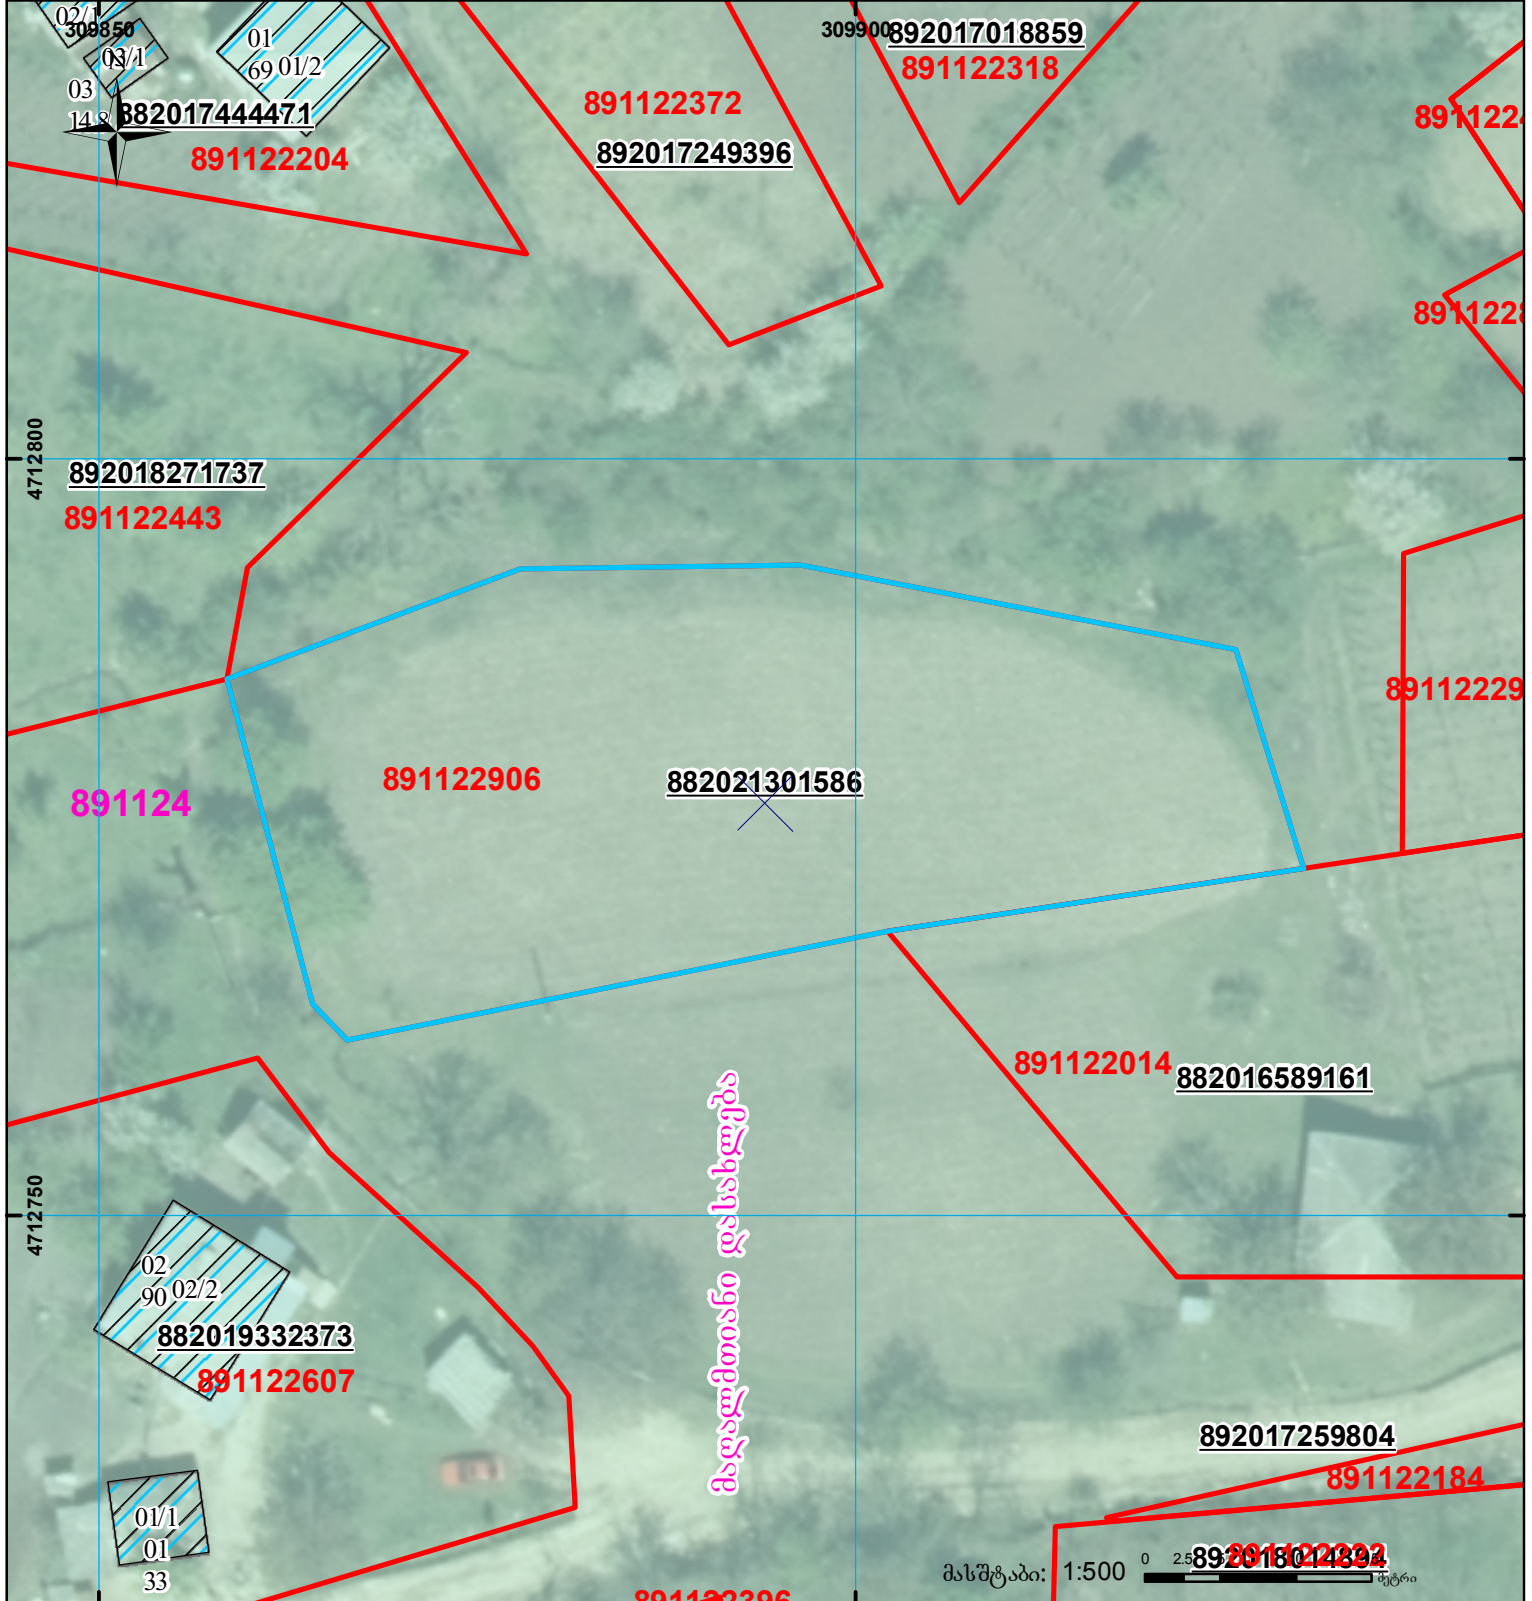

შენიშვნა-ნაგებობა,
პირობითი ნომერი/სართულიანობა



ვალდებულება



საზოგადოებრივი ნაგებობა



მიწის ნაკვეთის საკადასტრო საზღვარი



შეგენიერებული ნაგებობა

UTM

(საერთაშორისო)
სისტემის კოორდ.