




თბილისის ადმ. (სამგორი)
 ნაკვეთი ხვდება სამშენებლო ღოკ-ციის გარეშე შეზღუდვის არეალში

მიწის ნაკვეთის საკადასტრო კოდი:
 განცხადების რეგისტრაციის ნომერი:
 მიწის ნაკვეთის ფართობი:

01.81.08.299.007
 882024541132
 3296 კვ.მ.

მომზადების თარიღი

19.04.24

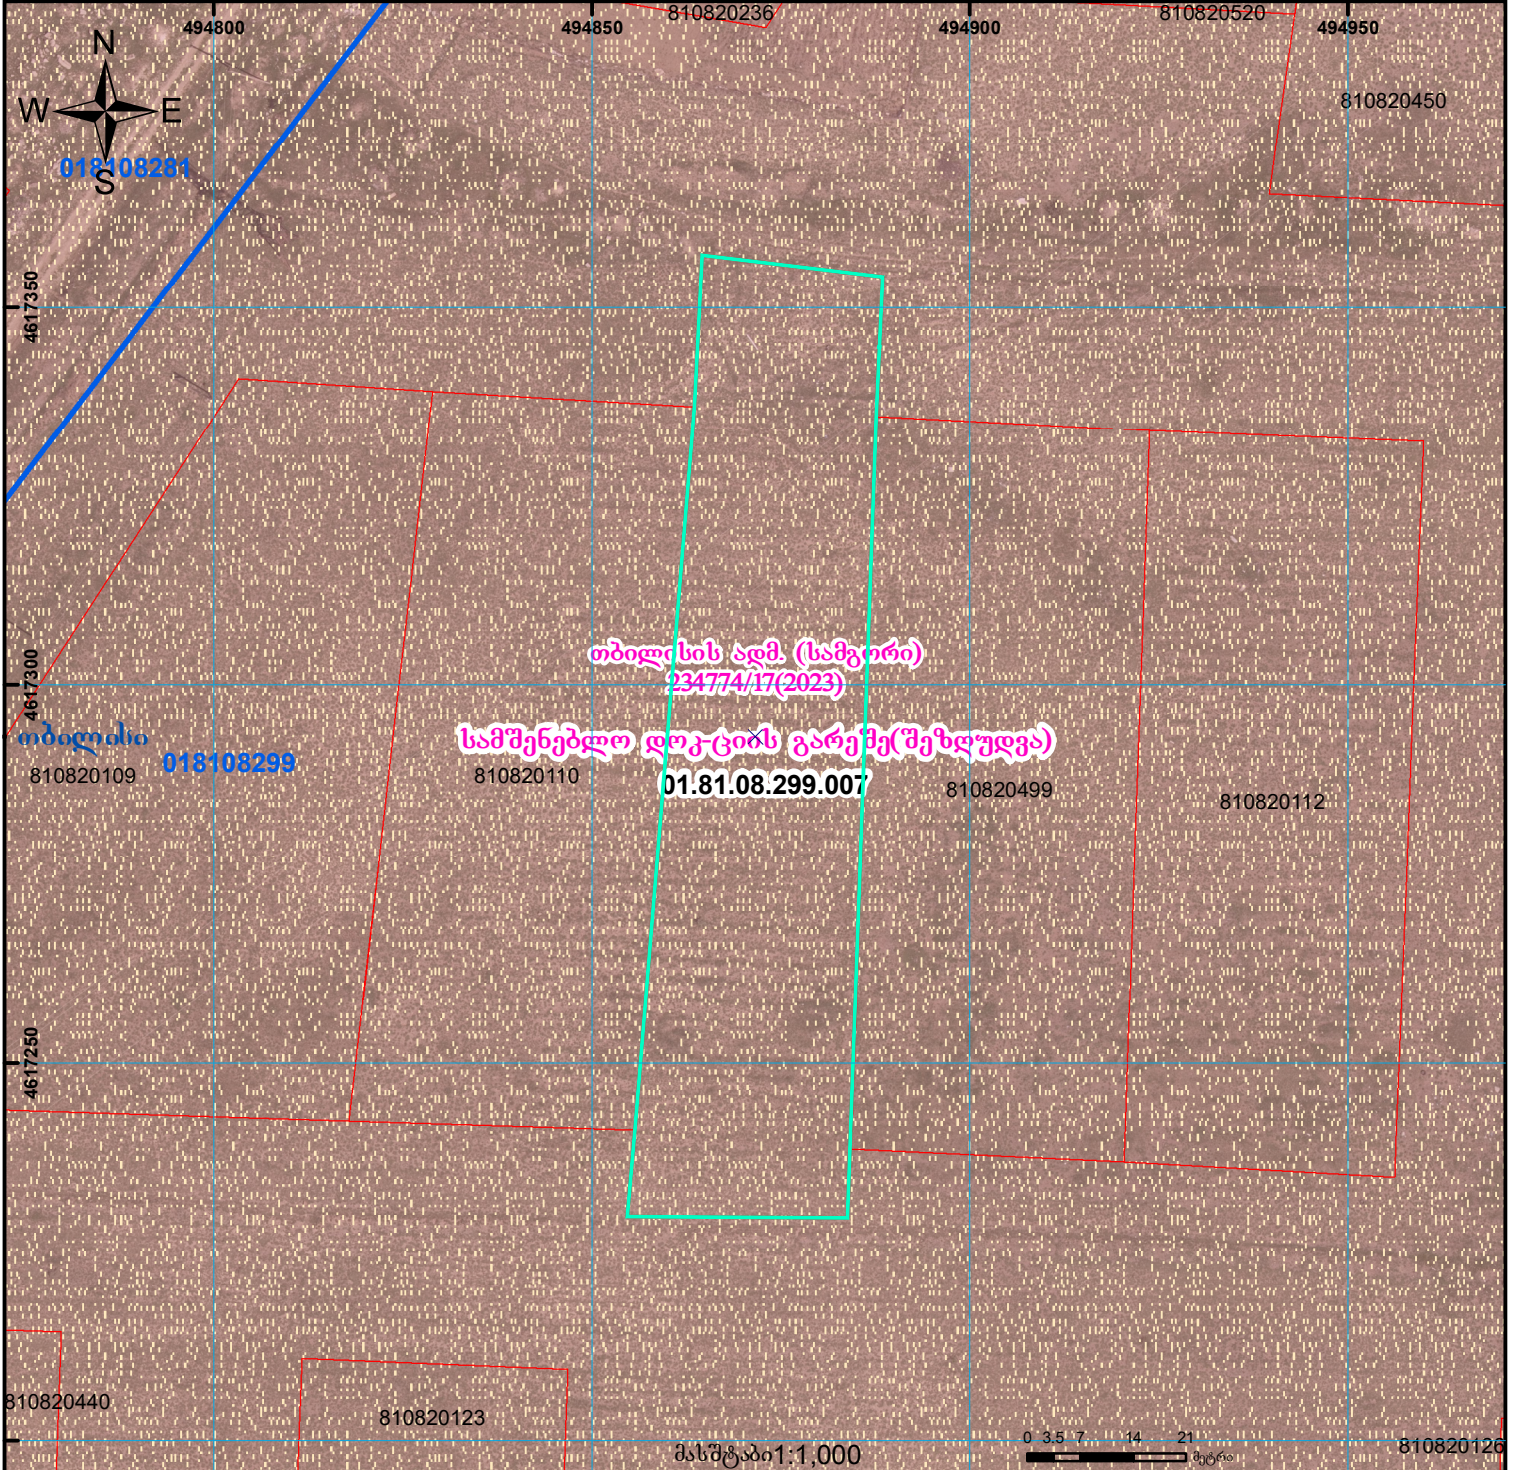

	შენიშვნა-ნაგებობა, პირობითი ნომერი/სართულიანობა		ვალდებულება		საზღვრის ნაგებობა	 UTM (საერთაშორისო) სისტემის კოორდ.
	მიწის ნაკვეთის საკადასტრო საზღვარი		მშენებარე ნაგებობა		მიწისქვეშა ნაგებობა	