




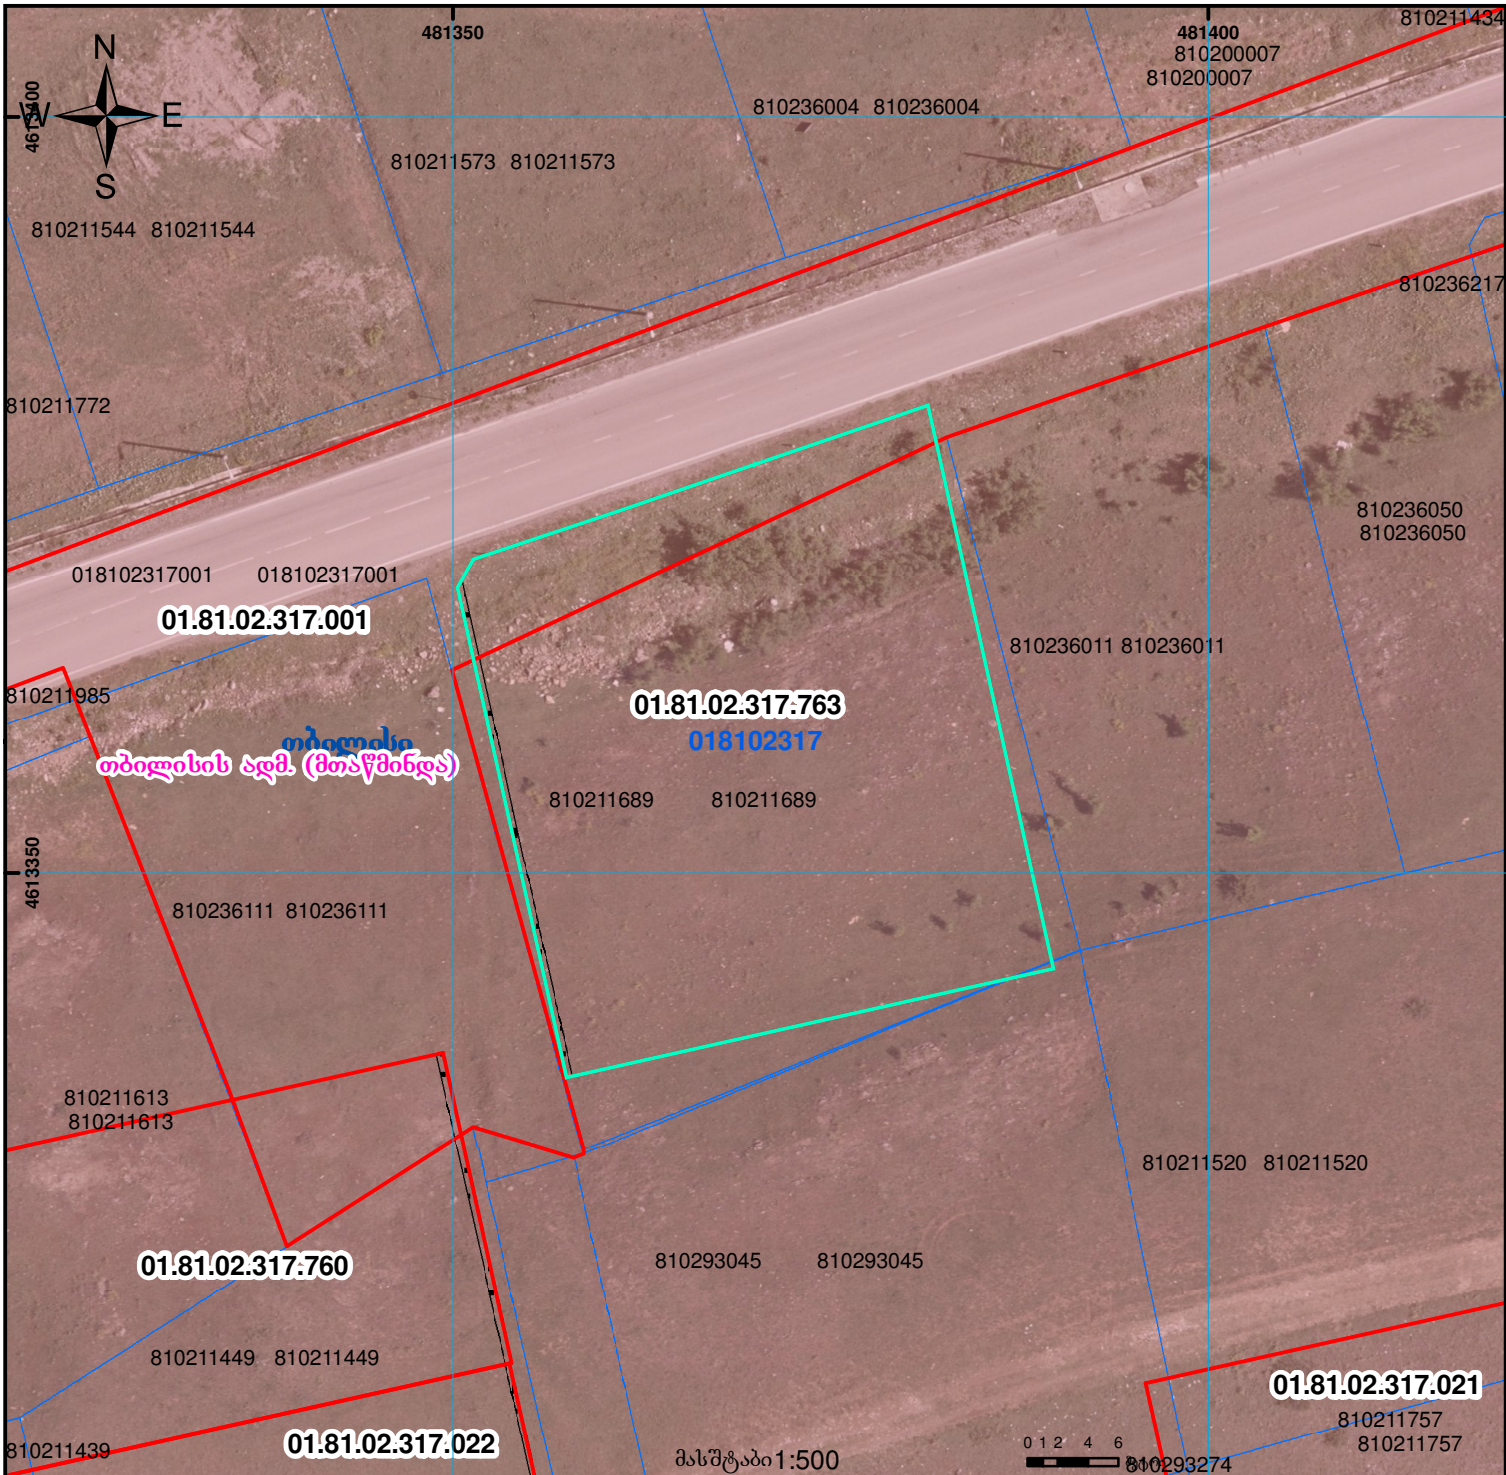




ნაკვეთი 1/3 ნაკლებად იცვლის კოორდინატებს და სცდება რეგისტრირებულ საზღვრებს  
**ზედღება რეგისტრირებულ მონაცემთან 01.81.02.317.001 81.02.93.045**

მიწის ნაკვეთის საკადასტრო კოდი: 01.81.02.317.763  
ბანცხალების რეგისტრაციის ნომერი: 882023704946  
მიწის ნაკვეთის ფართობი: 1200 კვ.მ.

მომზადების თარიღი

07.07.23

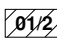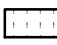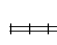

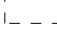	შენიშნა-ნაკვებობა, პირობითი ნომერი/სართულიანობა		ვალებულება		საზღვრული ნაკვებობა		UTM (საერთაშორისო) სისტემის კოორდ.
	მიწის ნაკვეთის საკადასტრო საზღვარი		მშენებარე ნაკვებობა		მიწისკვეშა ნაკვებობა		