


საკადასტრო აბეზგვითი/აზომგვითი ნახაზი არ შეესაბამება №388
დადგენილებით განსაზღვრულ მოთხოვნებს
ფოტომასალა არ არის წარმოდგენილი

მიწის ნაკვეთის საკადასტრო კოდი: 01.18.09.005.145
განცხადების რეგისტრაციის ნომერი: 882022454298
მიწის ნაკვეთის ფართობი: 4477 კვ.მ.
დანომვულება:
მდგმავლების თარიღი 22.06.22

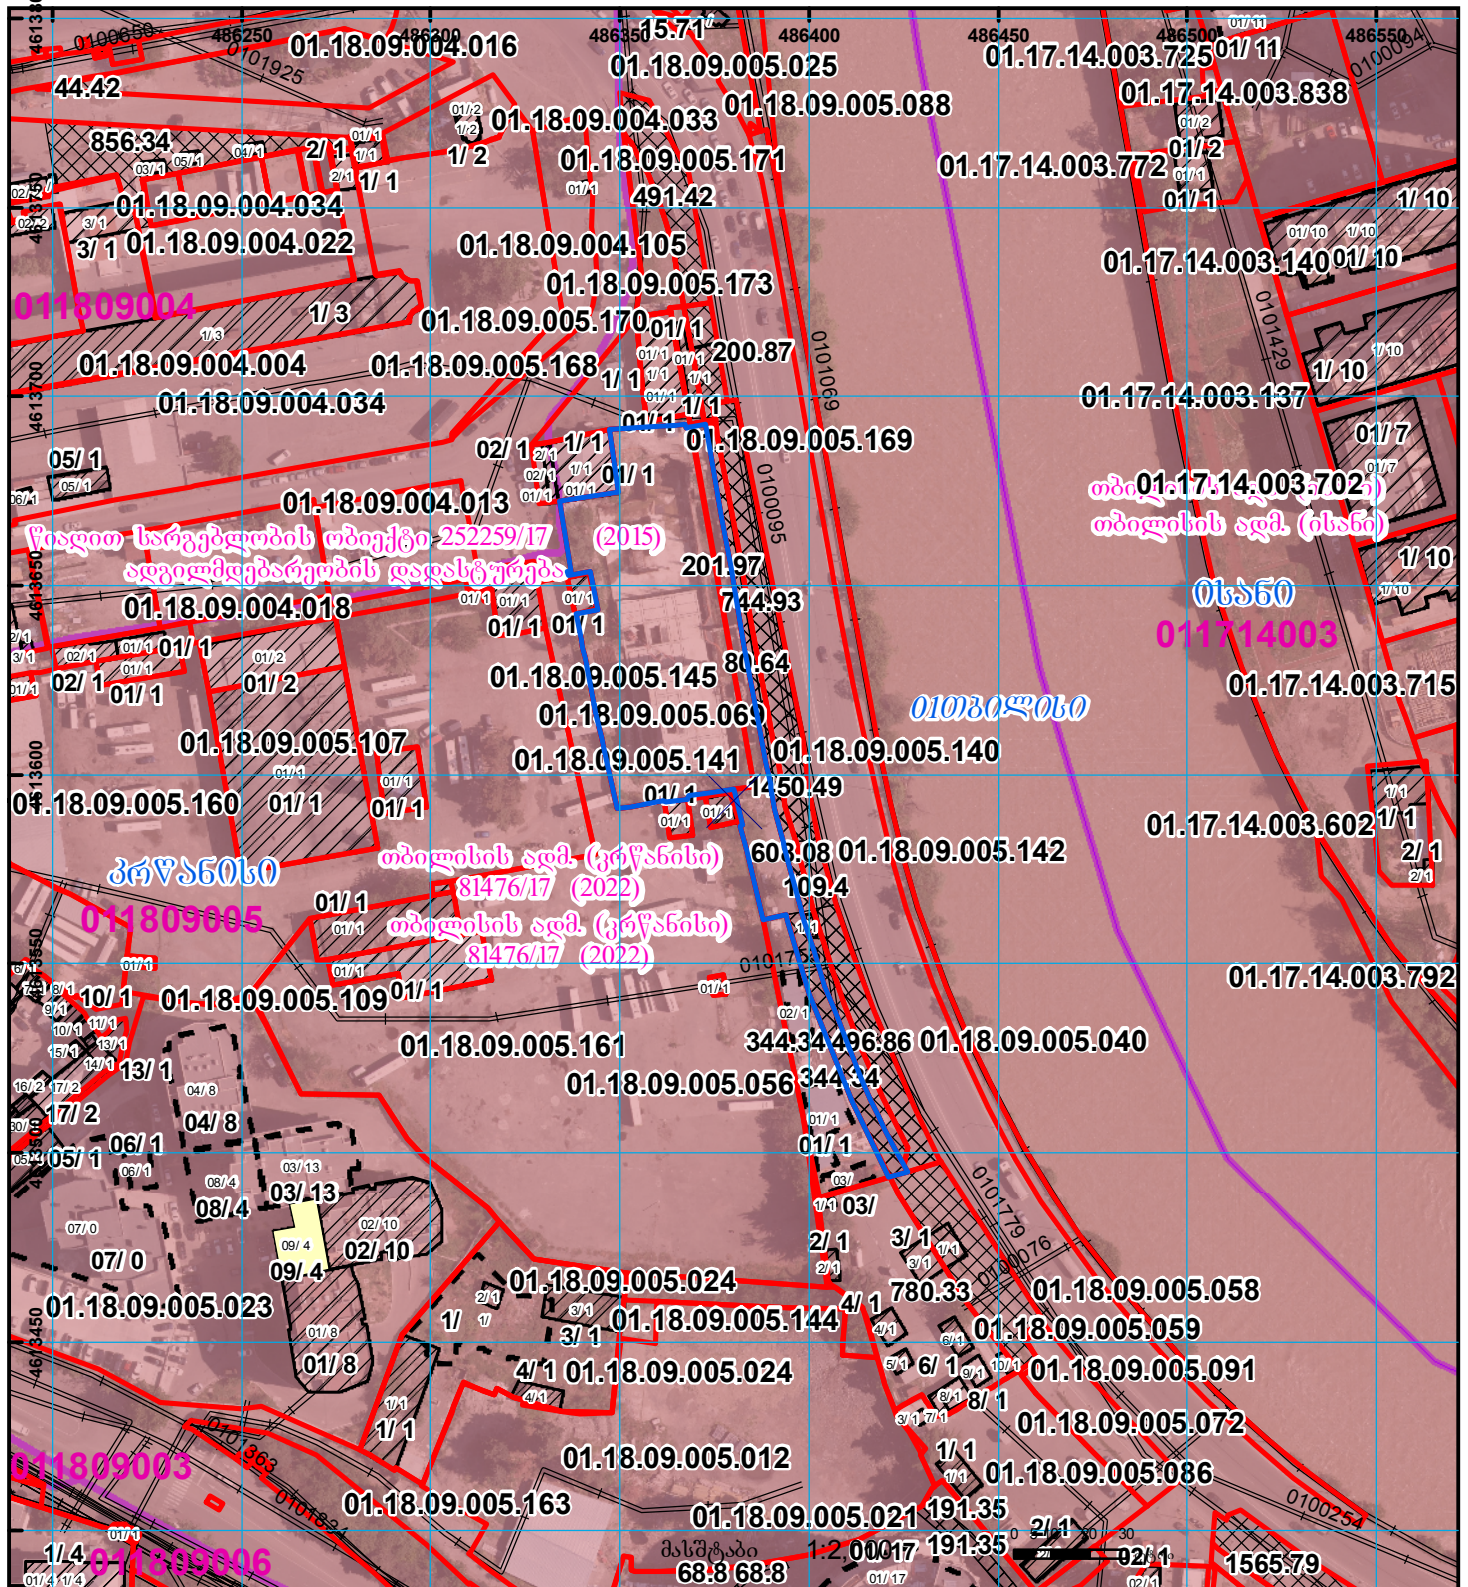

	შენიშვნა-ნაკვეთის, პირობითი ნომერი/სართულიანობა		კალდებულება		საზოგადოებრივი ნაკვეთი
	მიწის ნაკვეთის საკადასტრო საზღვარი		მშენებარე ნაკვეთი		მიწისქვეშა ნაკვეთი