




საკადასტრო გეგმა

საჯარო რეგისტრის ეროვნული
სააგენტო

საკადასტრო კოდი: **20.40.01.510**
განცხადების ნომერი: **902024043196**
მომზადების თარიღი: **21/01/2025**

ნაკვეთის დანიშნულება:
ფართობი:
ვალდებულების ფართობი:

არასასოფლო სამეურნეო
3782 კვ.მ (WGS 84 / UTM zone 38N)
3781 კვ.მ (WGS 84 / UTM zone 37N)
57 კვ.მ (WGS 84 / UTM zone 38N)
57 კვ.მ (WGS 84 / UTM zone 37N)

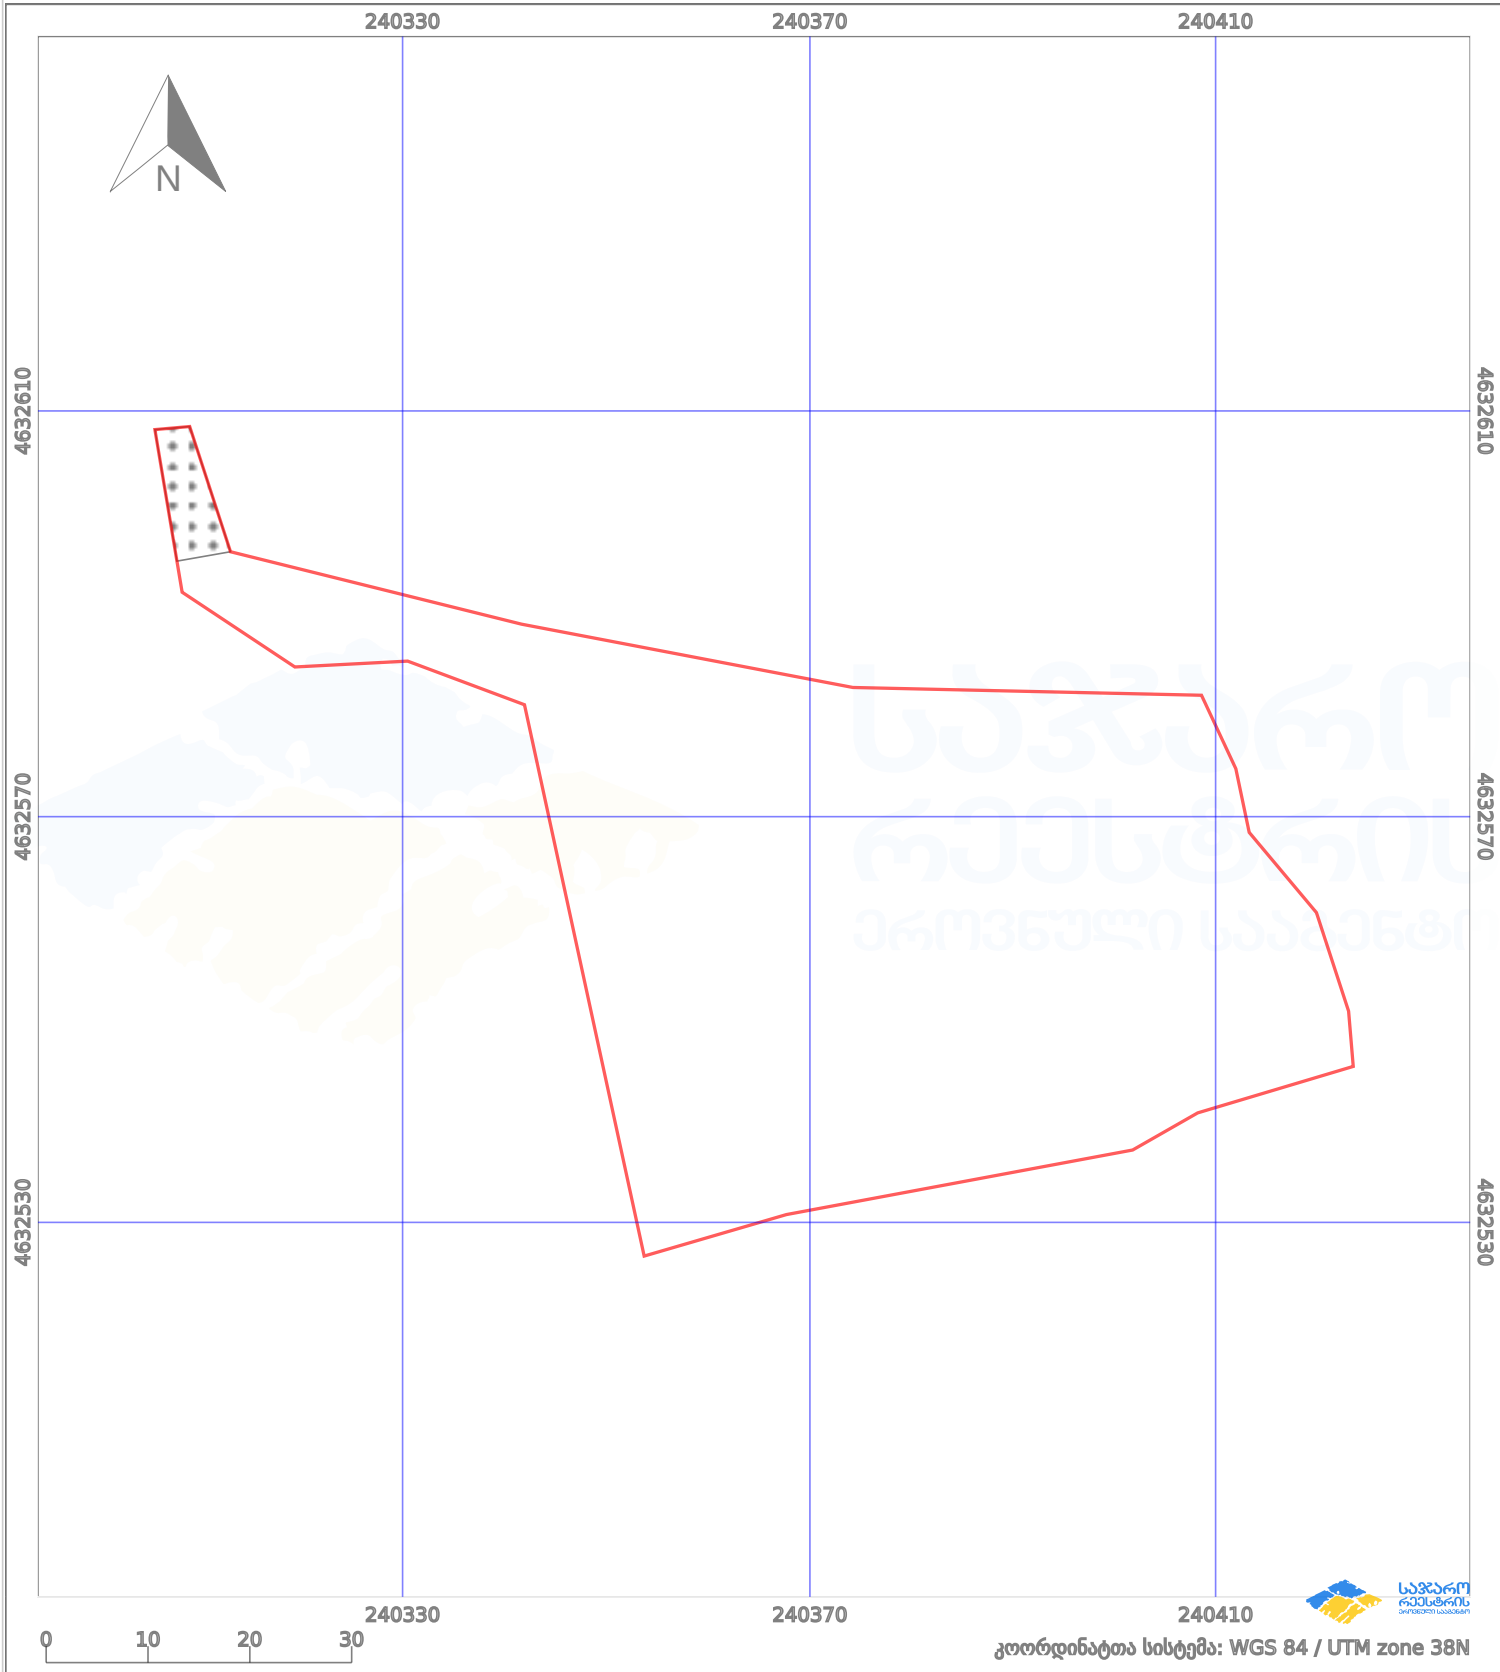

პირობითი აღნიშვნები:

	ნაკვეთის საზღვარი		მშენებარე ნაგებობა		აშენებული ნაგებობა		მინისქვეშა ნაგებობა
	საზოგადოებრივი ნაგებობა		ტყის ფონდი		ვალდებულება		ქარსაფარი ბოლი