



საკადასტრო გეგმა

საქართველოს რეესტრის ეროვნული სააგენტო

საკადასტრო კოდი:

72.03.27.082

ნაკვეთის დანიშნულება:

სასოფლო-სამეურნეო

განცხადების ნომერი:


882022262930

ფართობი:

2500 კვ.მ (WGS 84 / UTM zone 38N)

მომზადების თარიღი:

18/04/2022

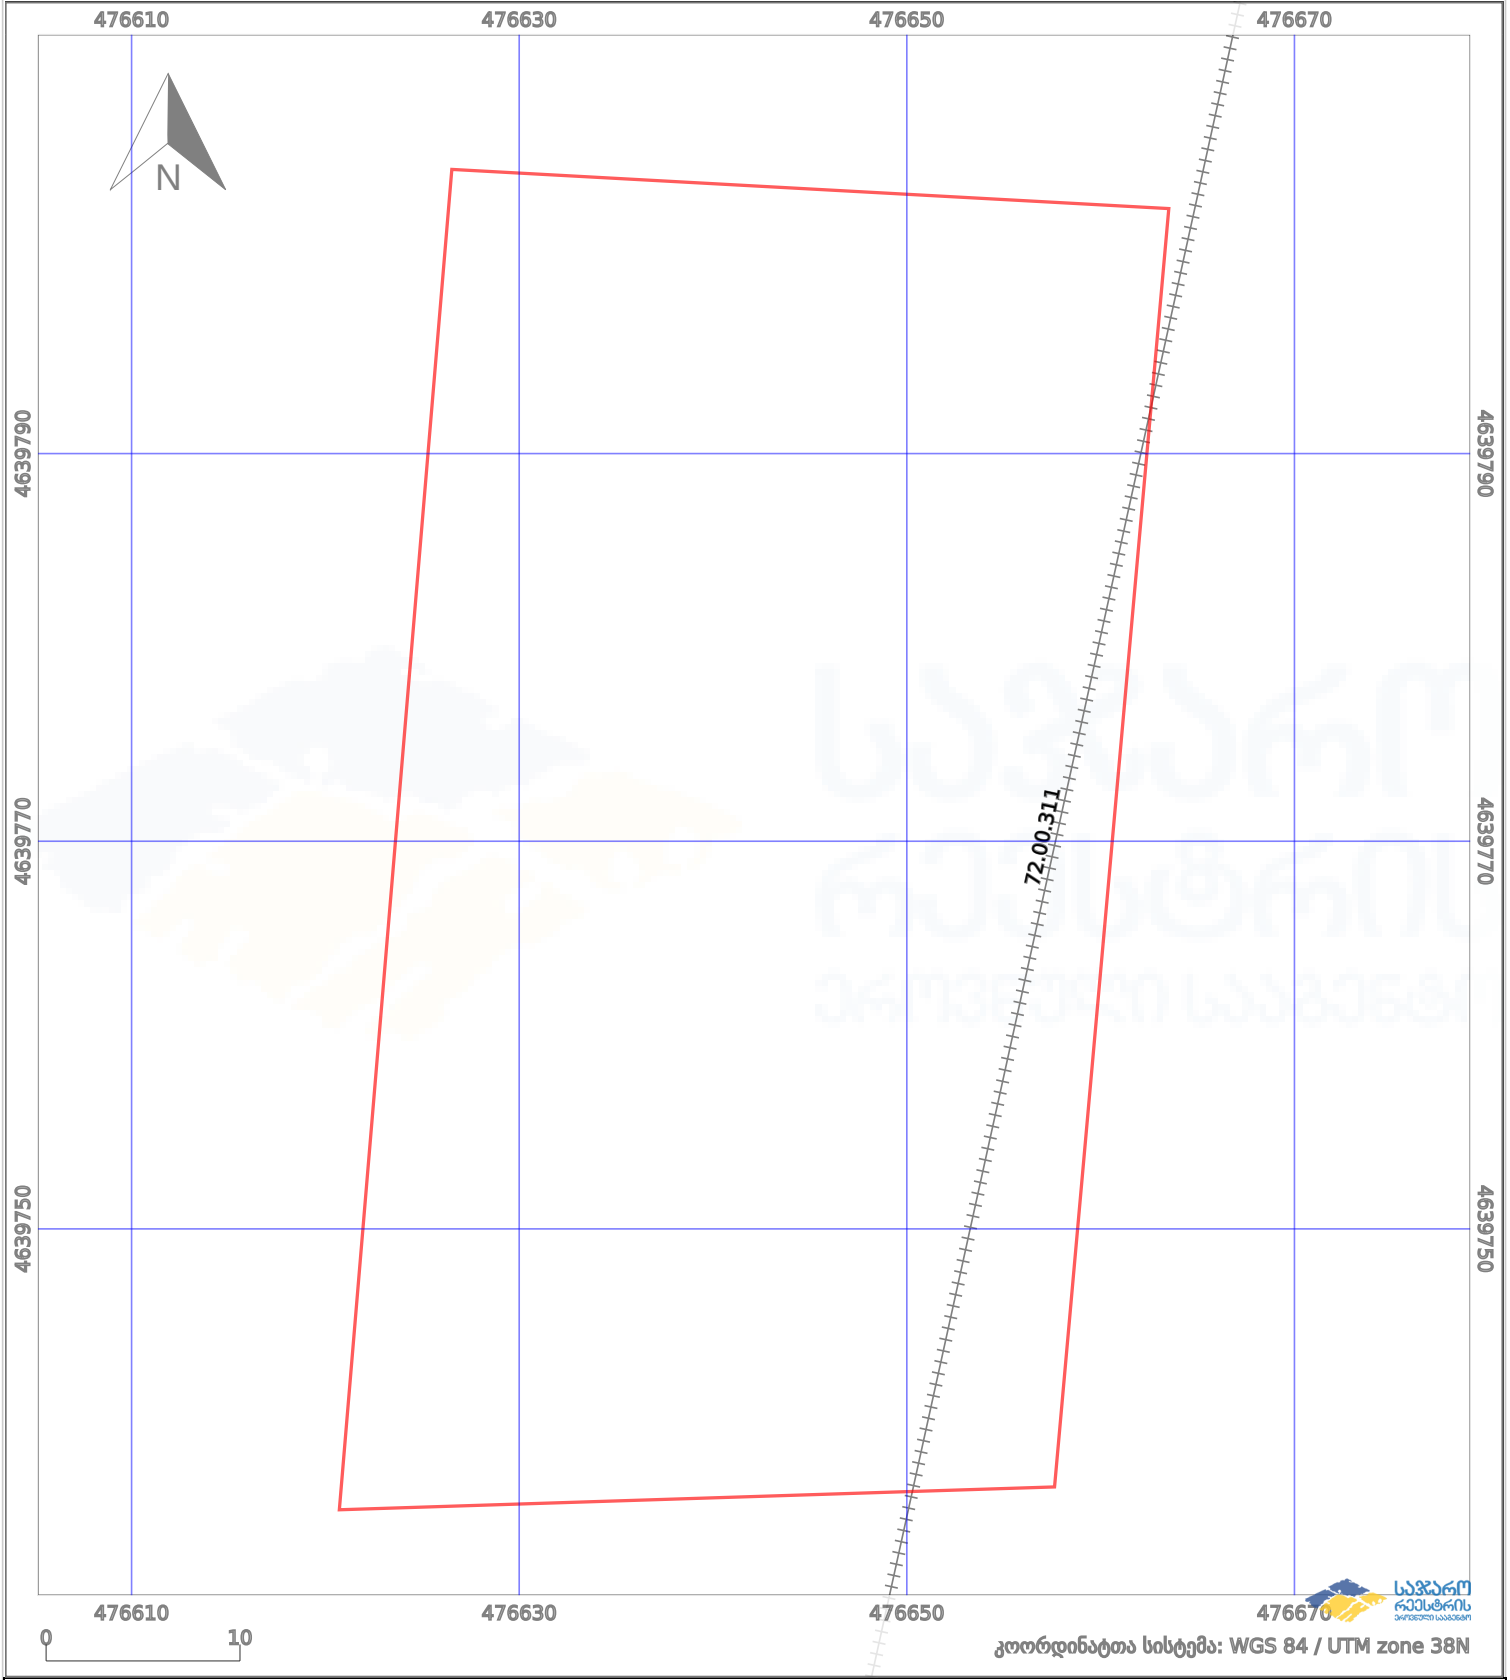

პირობითი აღნიშვნები:

- | | | | | | | | |
|--|-------------------|--|--------------------|--|-------------------------|--|----------------|
| | ნაკვეთის საზღვარი | | მშენებარე ნაკებობა | | 02/4 აშენებული ნაკებობა | | ქარსაფარი ზოლი |
| | საზღვარი ნაკებობა | | ტყის ფონდი | | ვალდებულება | | |