



საკადასტრო გეგმა

საჯარო რეესტრის ეროვნული
სააგენტო

საკადასტრო კოდი: 51.08.56.198


ნაკვეთის დანიშნულება:

განცხადების ნომერი: 882021050395

ფართობი:

3804 კვ.მ (WGS 84 / UTM zone 38N)

მომზადების თარიღი: 28/01/2021

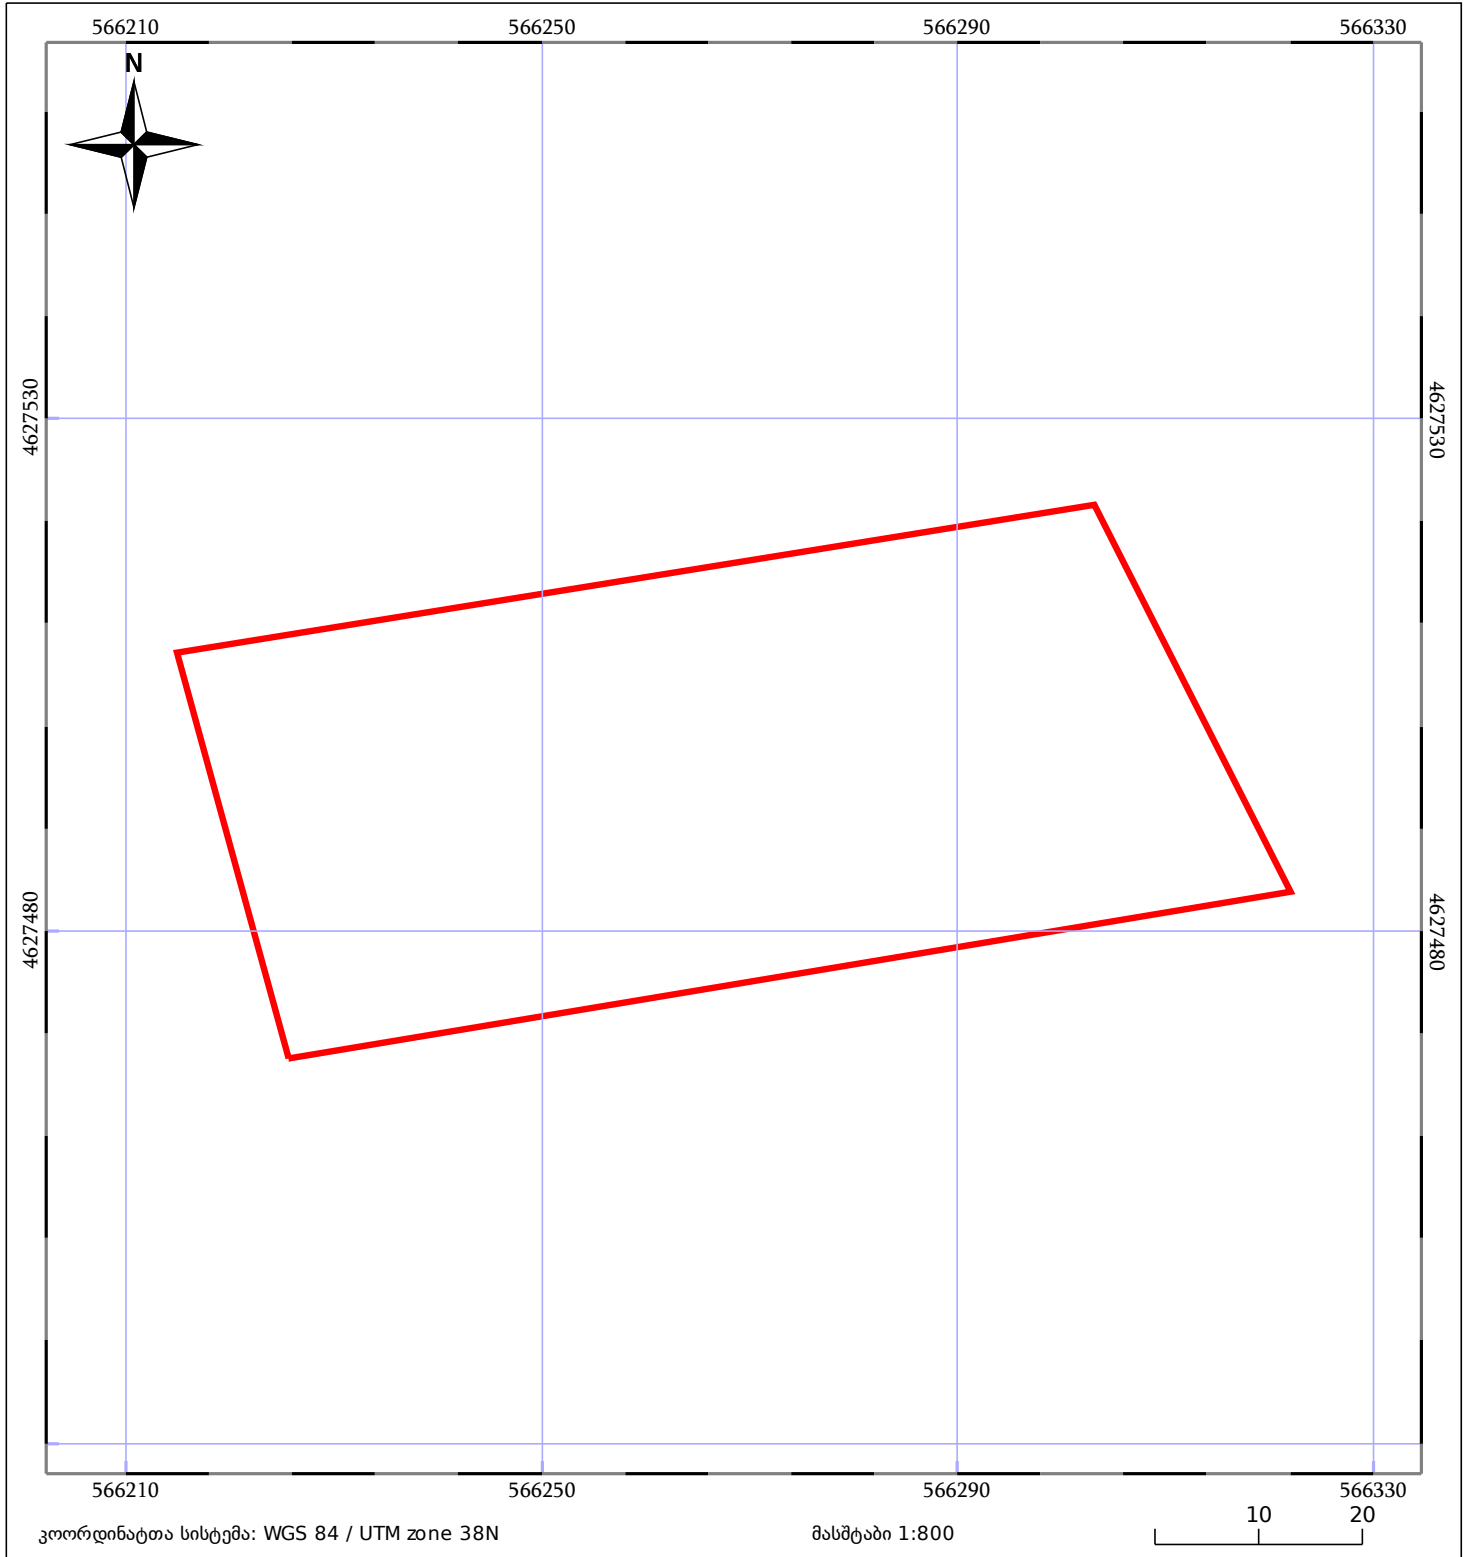

05/25	მშენებარე ნაგებობა		ნაკვეთის საკადასტრო საზღვარი	05/25	შენობა/ნაგებობა
	საზღვრული ნაგებობა		ტყის ფონდი		ვალდებულება