




საქართველოს იუსტიციის სამინისტრო  
საჯარო რეგისტრის ეროვნული სააგენტო  
საკადასტრო გეგმა

მიწის ნაკვეთის საკადასტრო კოდი: 74 01 11 155  
 განცხადების რეგისტრაციის ნომერი: 882014676346  
 მიწის ნაკვეთის ფართობი: 1000 კვ.მ.  
 დანიშნულება: სასოფლო-სამეურნეო  
 კატეგორია:  
 მომზადების თარიღი: 17.12.14

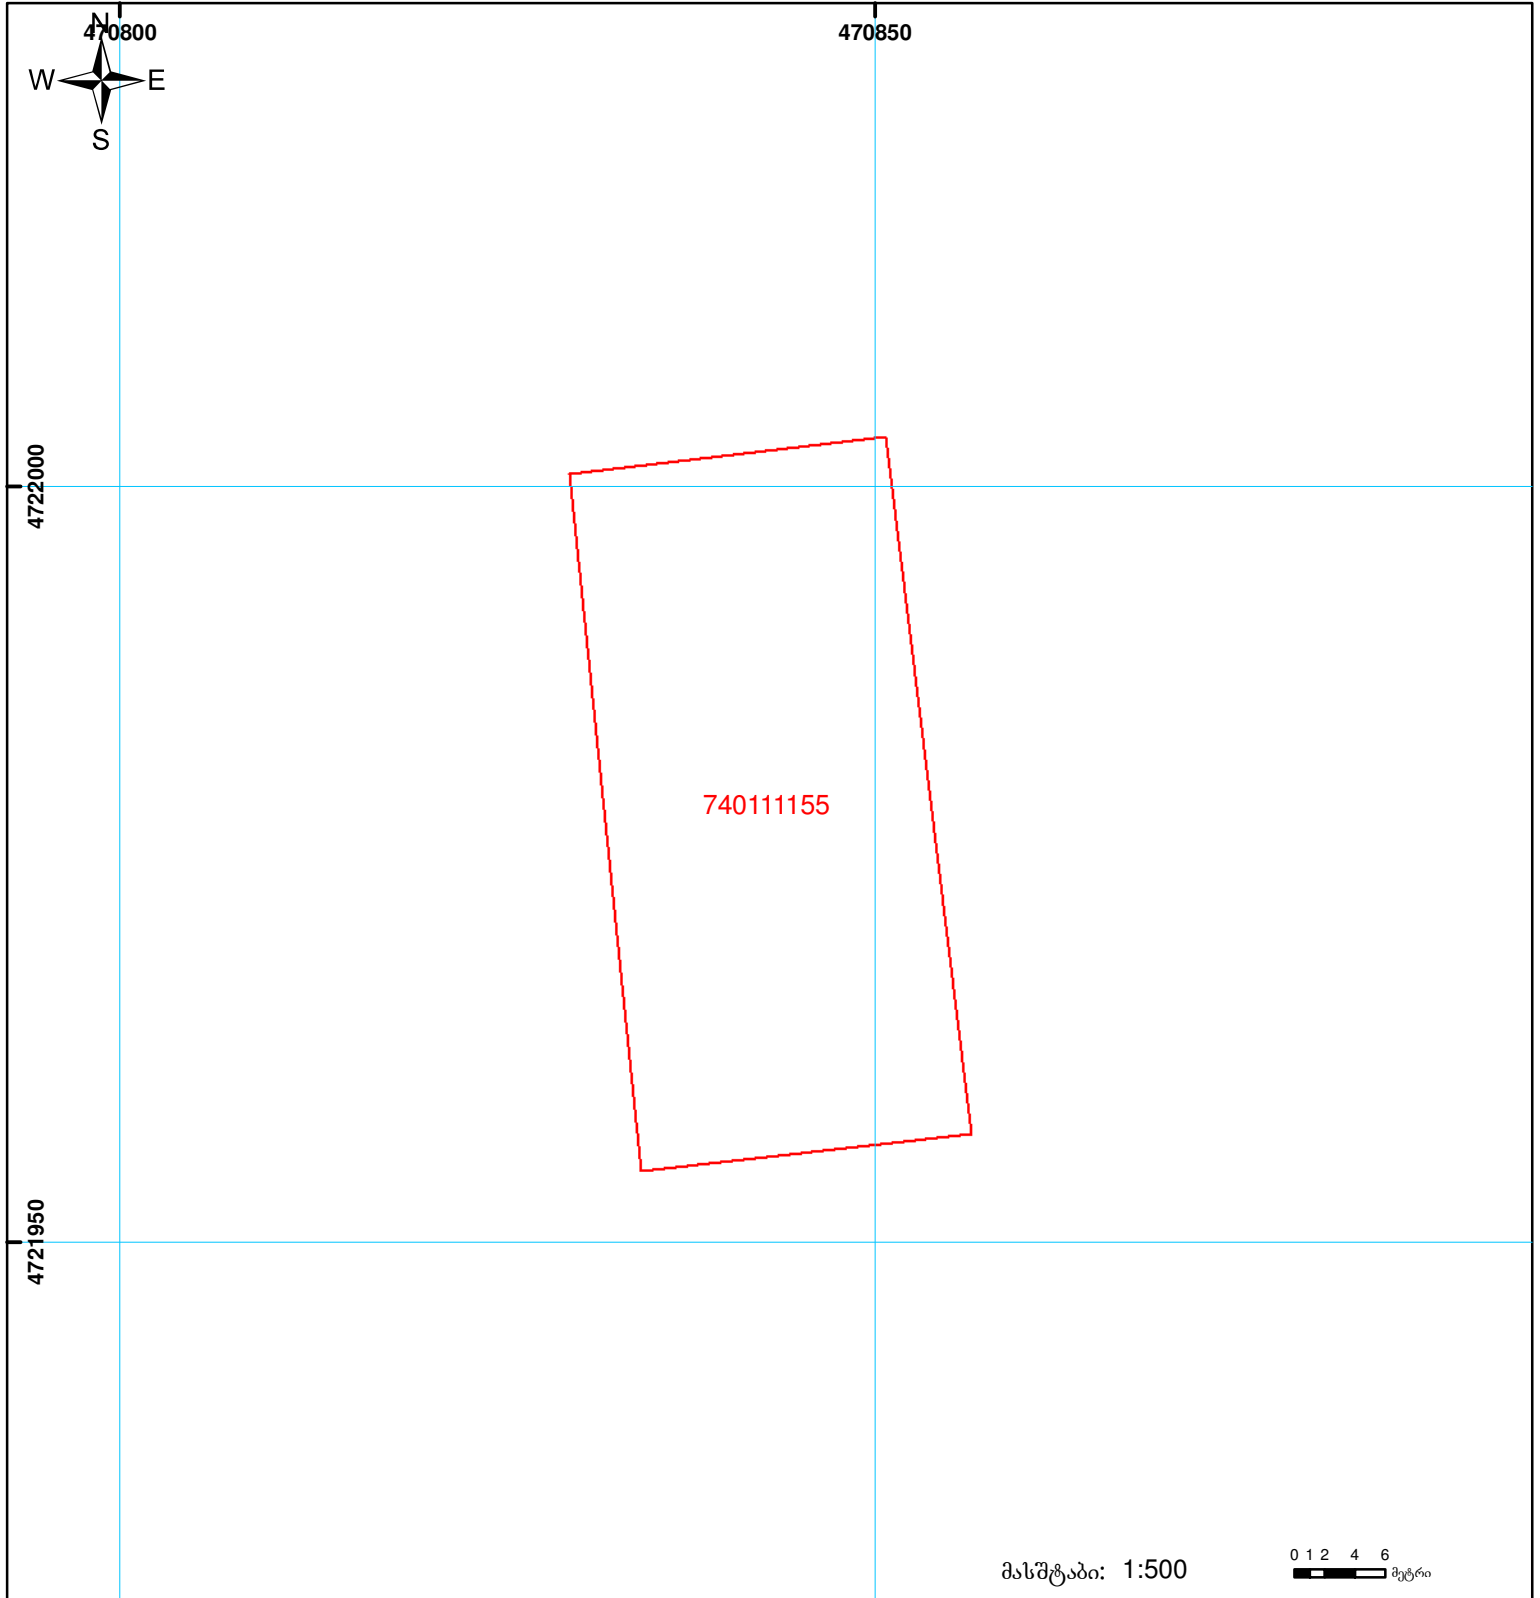

	მიწის ნაკვეთის საკადასტრო საზღვარი		ვაღებულება		საზობრივი ნაკვეთი
	შენიშვნა-ნაკვეთი, პირობითი ნომერი/სართულიანობა		მშენებარე ნაკვეთი		

0 1 2 4 6 მეტრი

00'0" (საერთაშორისო) სისტემის კოორდ.

UTM