




# საკადასტრო გეგმა

საქართველოს რეესტრის ეროვნული სააგენტო

საკადასტრო კოდი: **01.72.14.014.338**  
განცხადების ნომერი: **882023708628**  
მომზადების თარიღი: **14/07/2023**

ნაკვეთის დანიშნულება: **არასასოფლო სამეურნეო**  
ფართობი: **10000 კვ.მ (WGS 84 / UTM zone 38N)**  
ვალდებულების ფართობი: **1313 კვ.მ (WGS 84 / UTM zone 38N)**

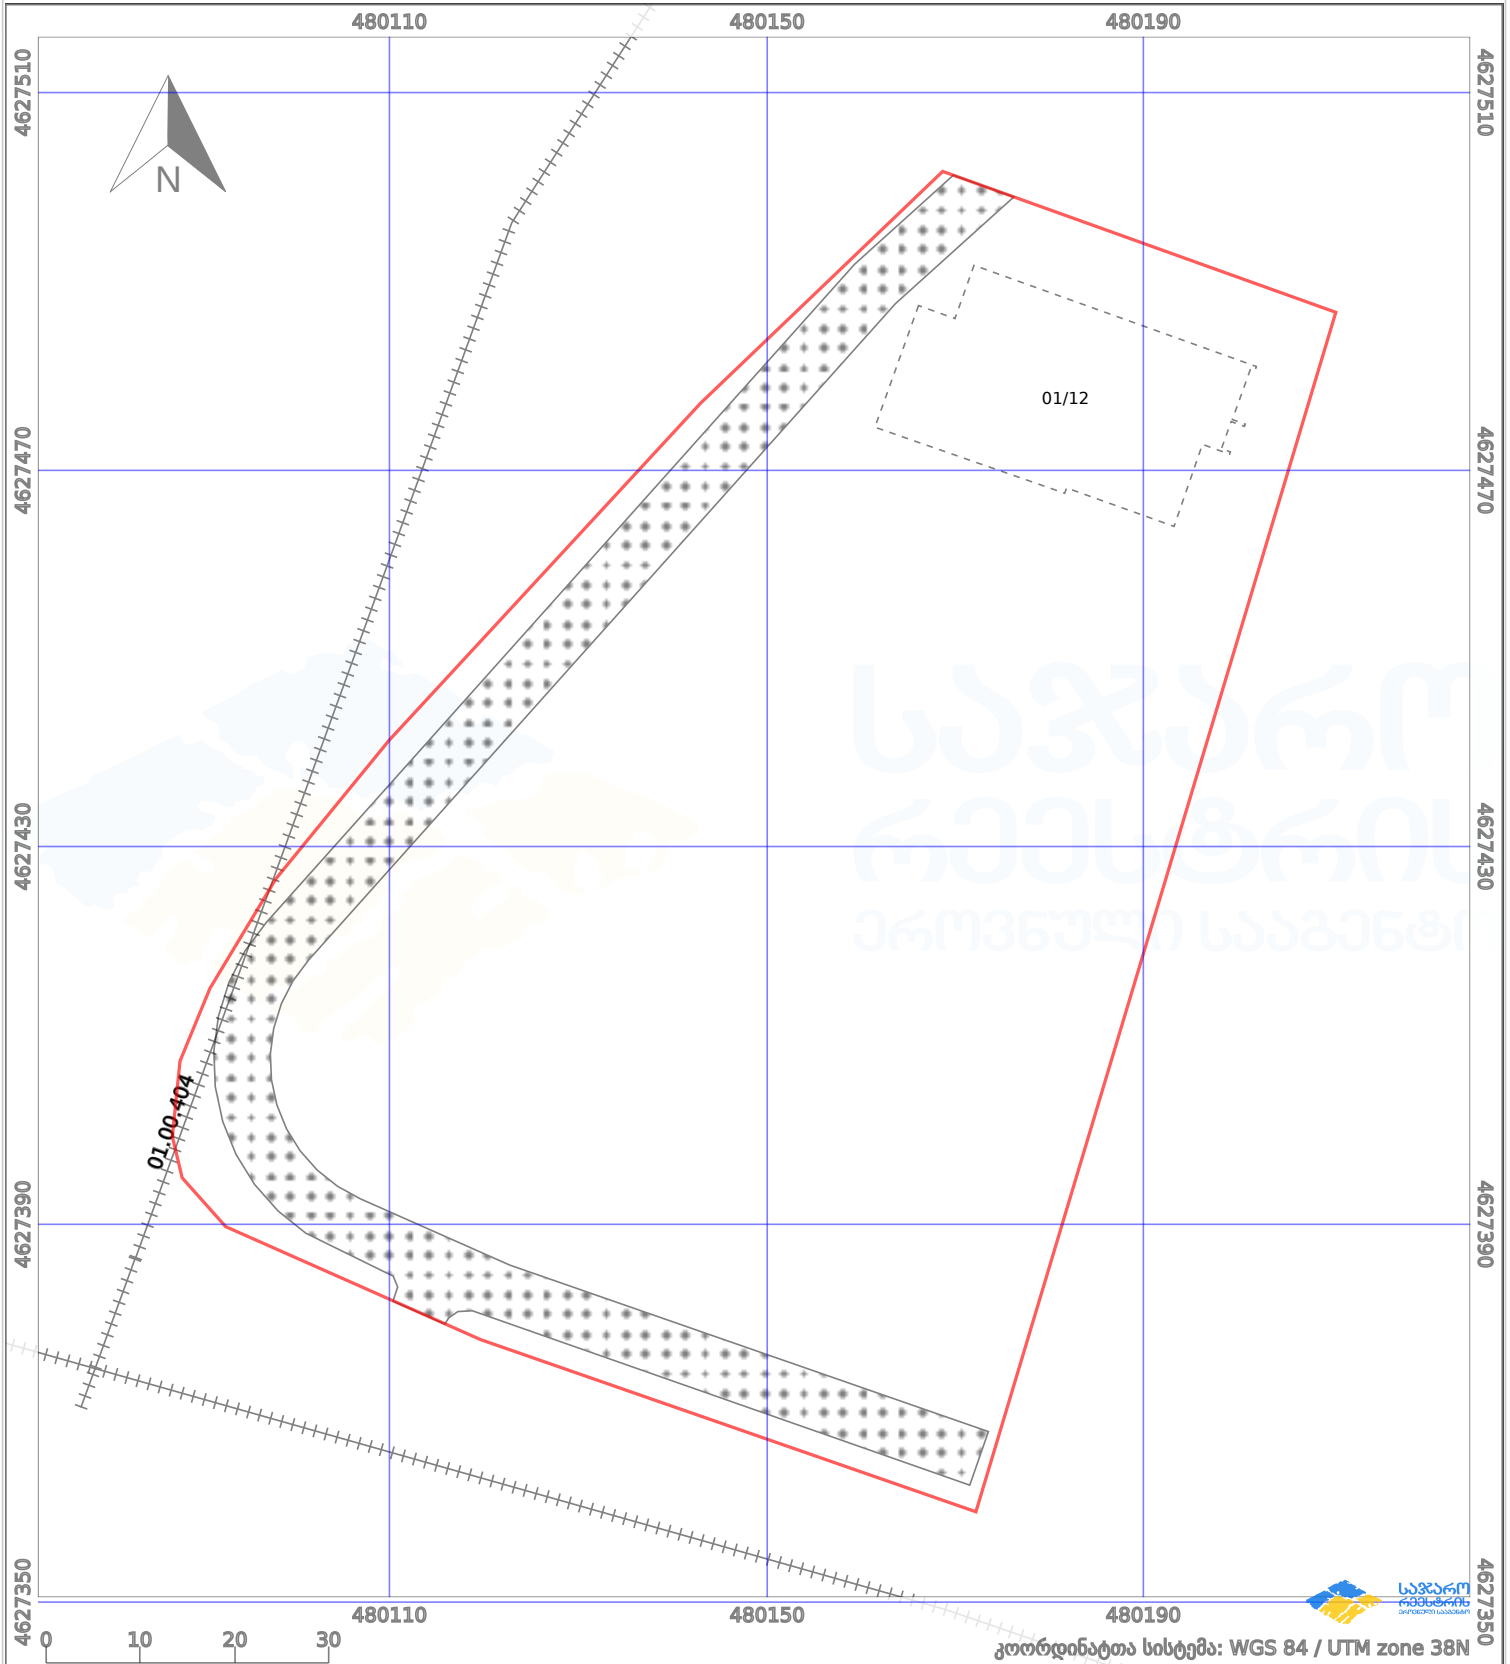

პირობითი აღნიშვნები:

	ნაკვეთის საზღვარი		მშენებარე ნაგებობა		02/4	აშენებული ნაგებობა		ქარსაფარი ზოლი
	საზომრივი ნაგებობა		ტყის ფონდი			ვალდებულება		