



საკადასტრო გეგმა

საჯარო რეესტრის ეროვნული
სააგენტო

საკადასტრო კოდი:

81.10.40.195

ნაკვეთის დანიშნულება:

არასასოფლო სამეურნეო

განცხადების ნომერი:


882023714434

ფართობი:

2562 კვ.მ (WGS 84 / UTM zone 38N)

მომზადების თარიღი:

20/07/2023

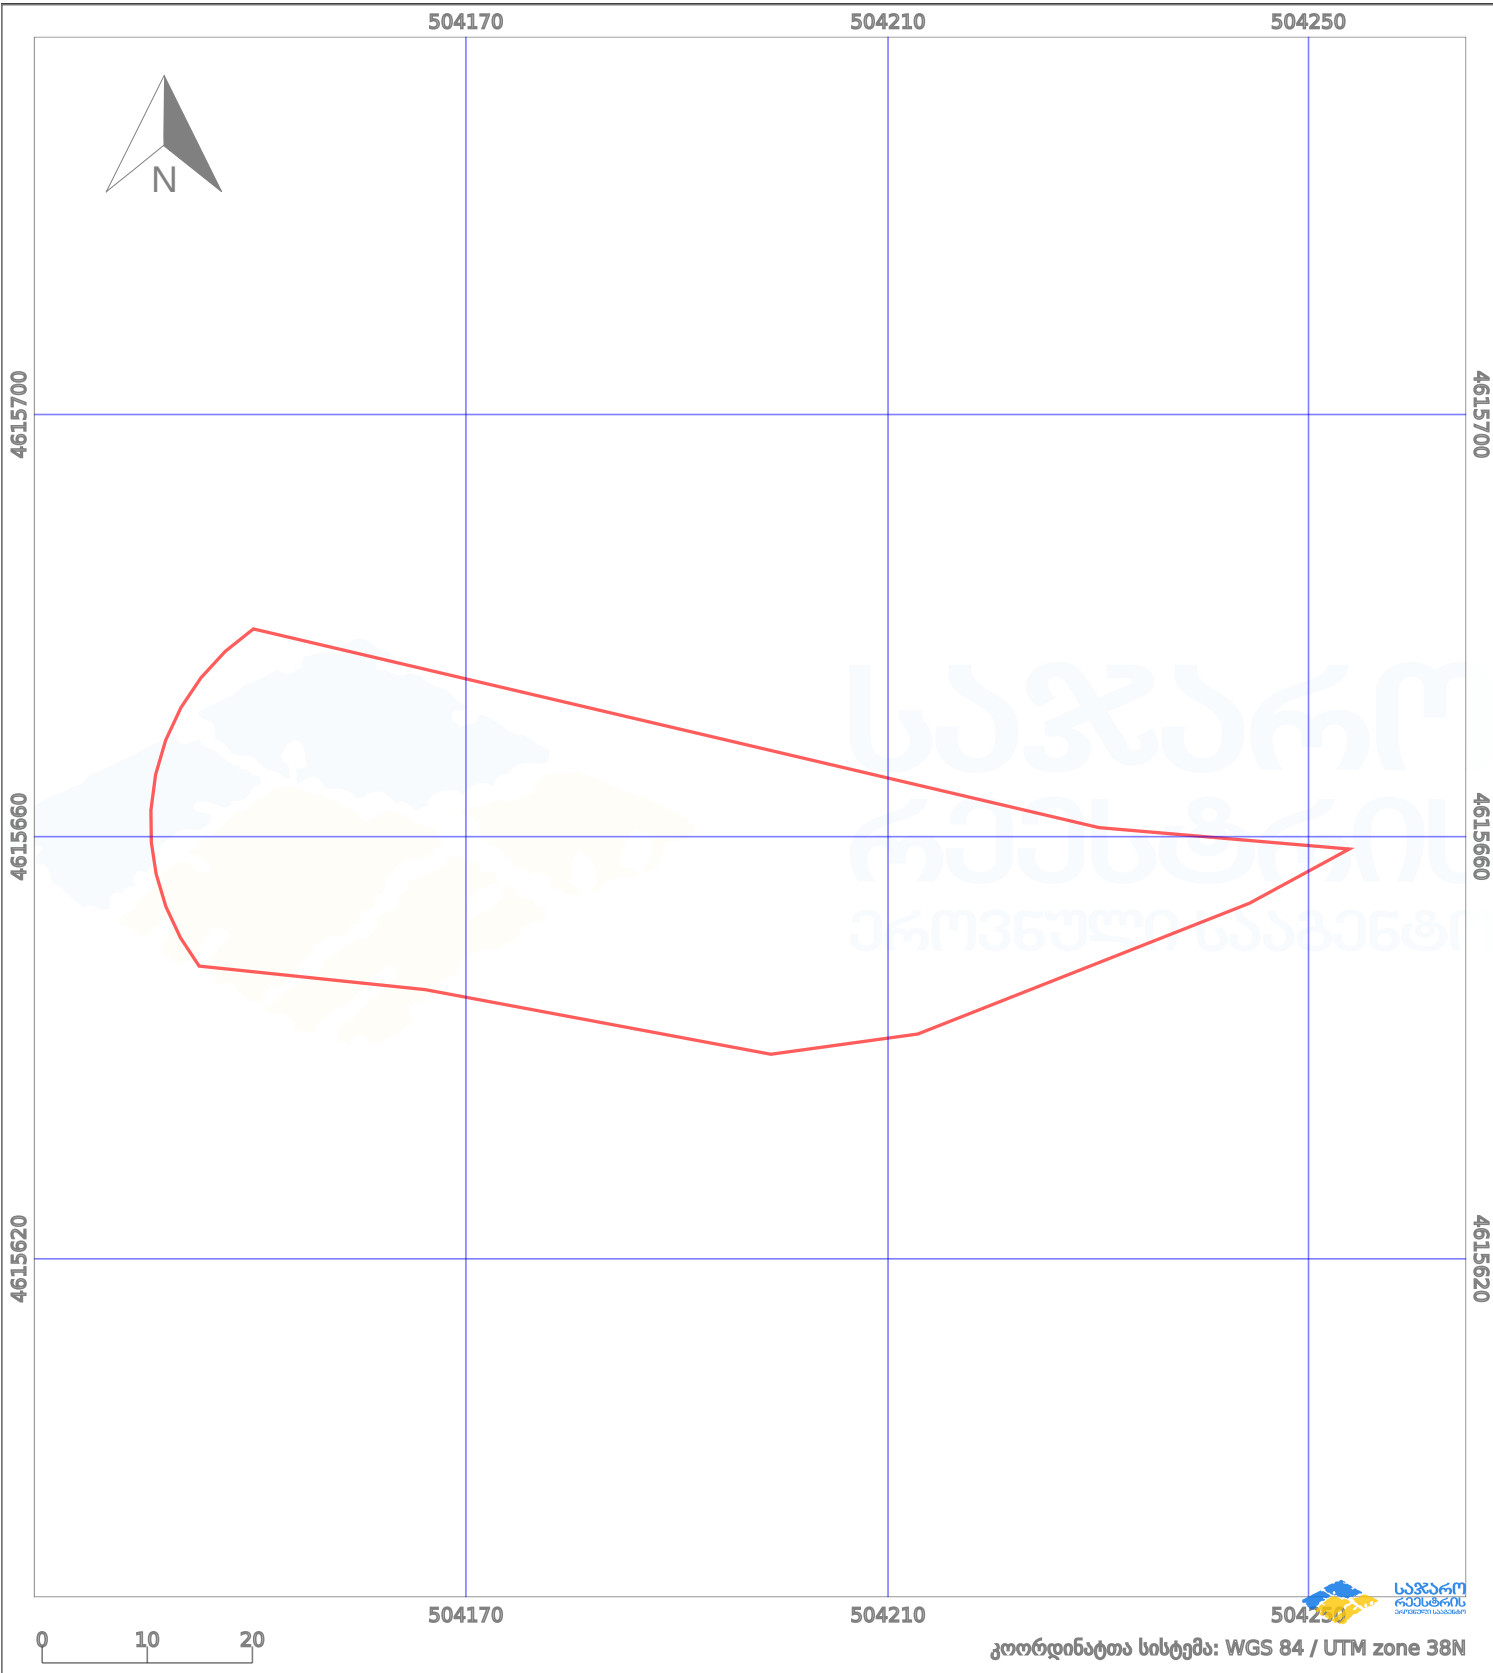

პირობითი აღნიშვნები:

- | | | | | | | | |
|--|--------------------|--|--------------------|--|--------------------|--|----------------|
| | ნაკვეთის საზღვარი | | მშენებარე ნაგებობა | | აშენებული ნაგებობა | | ქარსაფარი ზოლი |
| | საზომრივი ნაგებობა | | ტყის ფონდი | | ვალდებულება | | |