


მიწის ნაკვეთის საკადასტრო კოდი: 74 04 13 701  
 განცხადების რეგისტრაციის ნომერი: 882020437040  
 მიწის ნაკვეთის ფართობი: 3000 კვ.მ.  
 დანიშნულება:  
 მომზადების თარიღი: 19.07.20

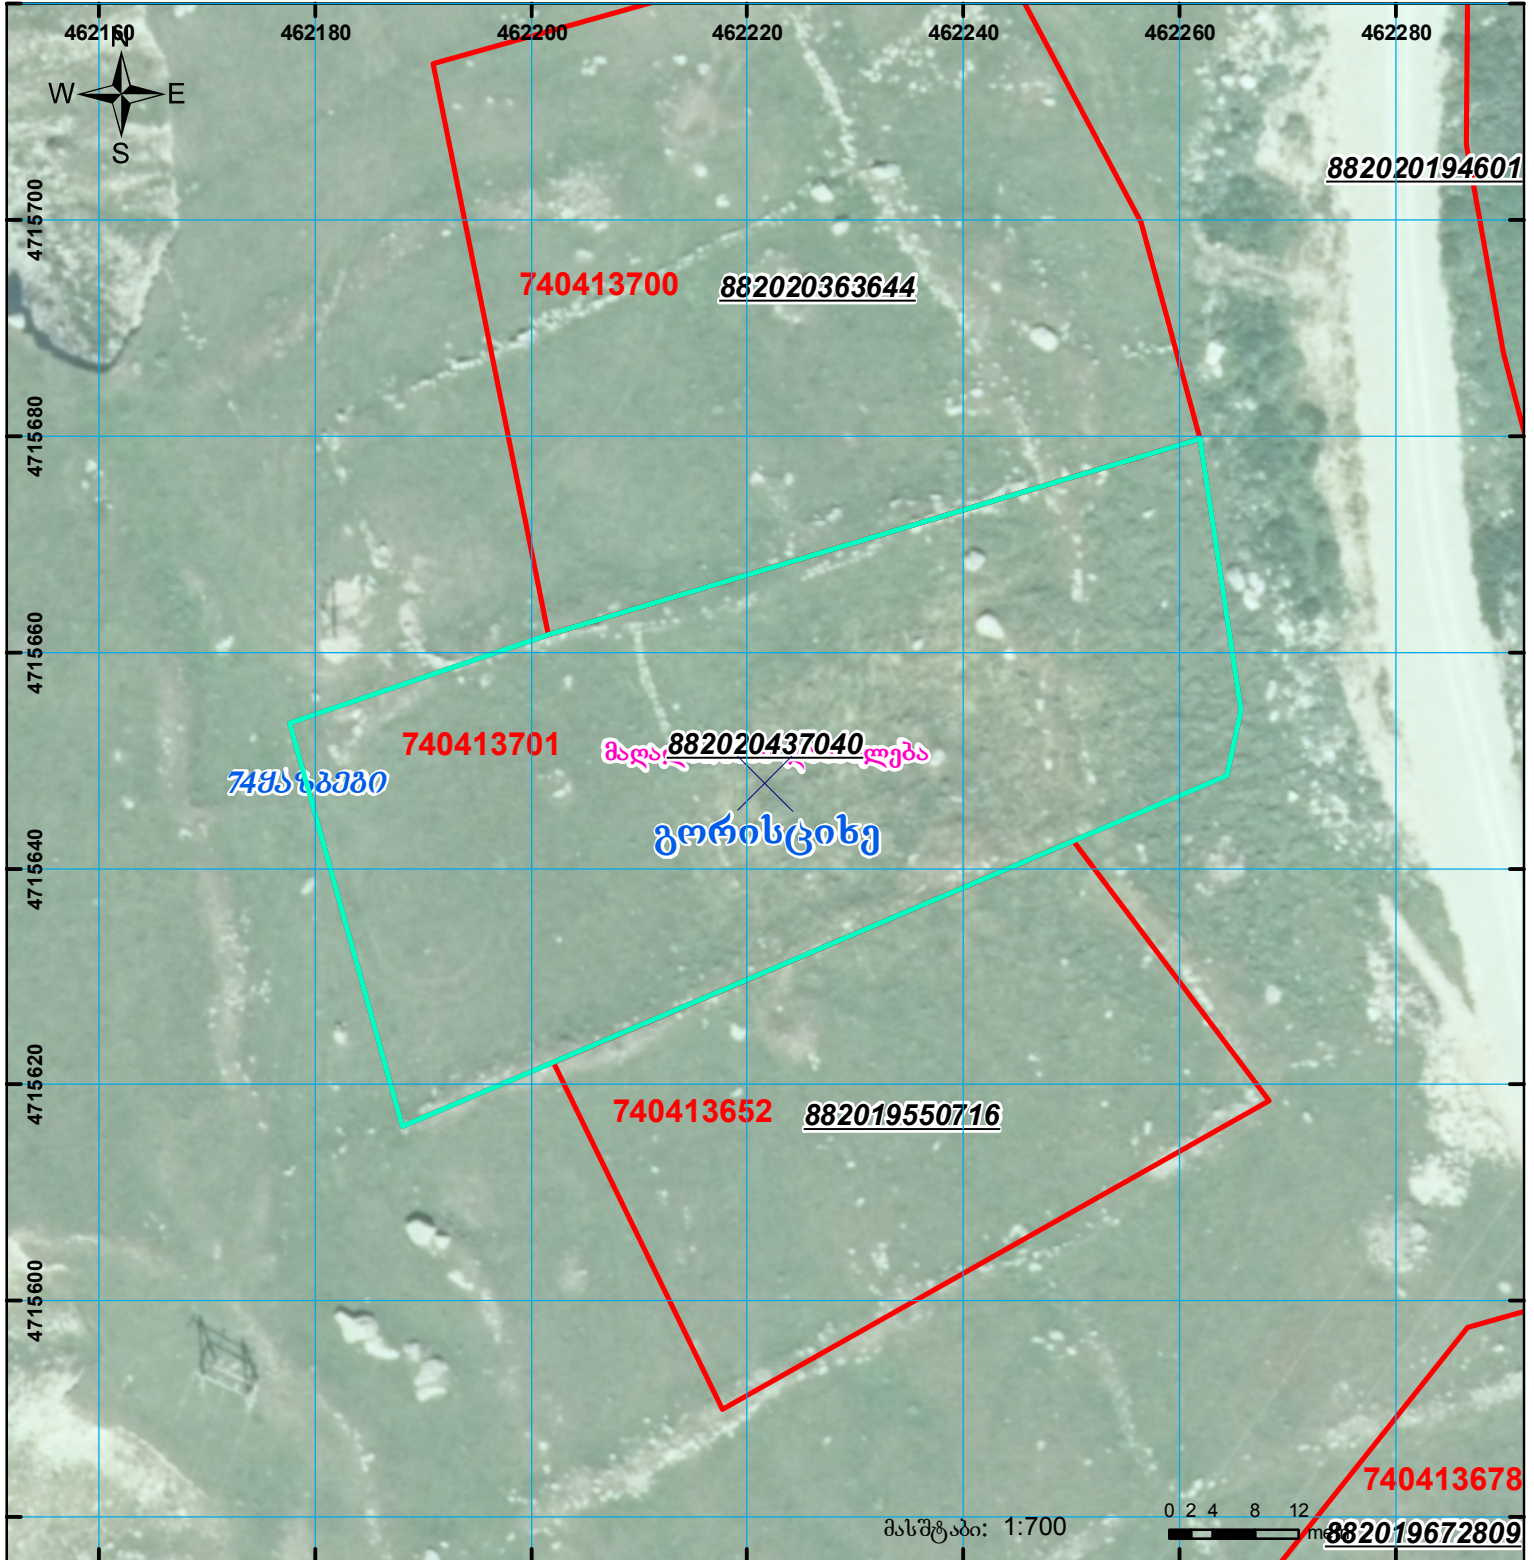

	შენიშნული ნაკვეთი, პირობითი ნომერი/სართულიანობა		კალდებულება		საზობრივი ნაკვეთი
	მიწის ნაკვეთის საკადასტრო საზღვარი		შეგნებარე ნაკვეთი		