


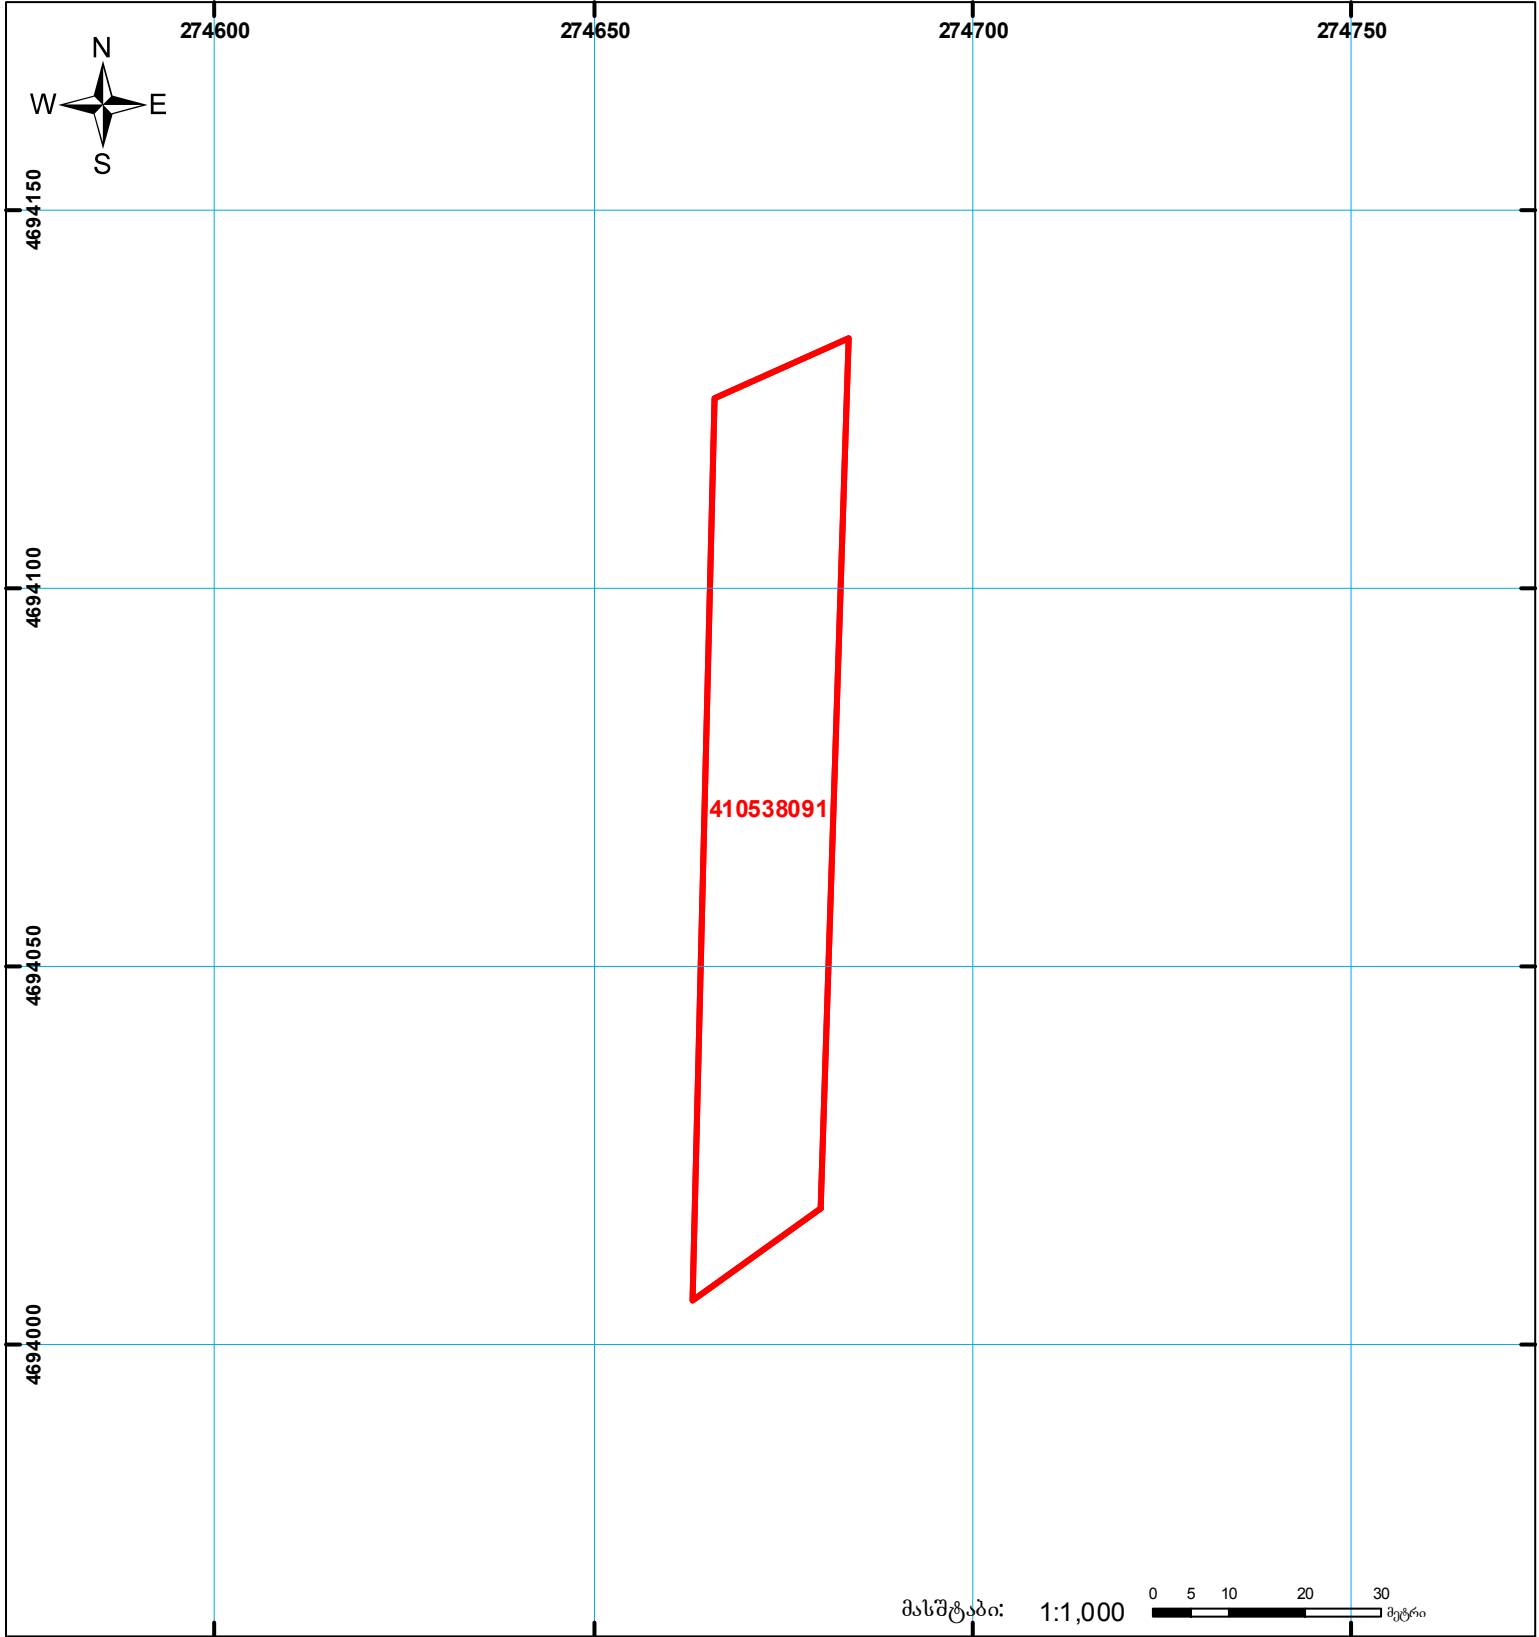

საქართველოს იუსტიციის სამინისტრო  
საჯარო რეგისტრის ეროვნული სააგენტო  
საკადასტრო გეგმა

მიწის ნაკვეთის საკადასტრო კოდი: 41 05 38 091  
 განცხადების რეგისტრაციის ნომერი: 882012917940  
 მიწის ნაკვეთის ფართობი: 1998 კვ.მ.  
 დანიშნულება: სასოფლო-სამეურნეო  
 კატეგორია:  
 მომზადების თარიღი: 26.09.2012



	შენიშნული ნაკვეთი, პირბითი ნომერი/სართულიანობა		ვადებულება		საზობრივი ნაკვეთი
	მიწის ნაკვეთის საკადასტრო საზღვარი		შშენებარე ნაკვეთი		სახელმწიფო ტყის ფონდი

UTM (საერთაშორისო) სისტემის კოორდ.