



საკადასტრო გეგმა

საჯარო რეგისტრის ეროვნული
სააგენტო

საკადასტრო კოდი:

81.09.32.835

ნაკვეთის დანიშნულება:

არასასოფლო სამეურნეო

განცხადების ნომერი:


892025097533

ფართობი:

6601 კვ.მ (WGS 84 / UTM zone 38N)

მომზადების თარიღი:

19/09/2025

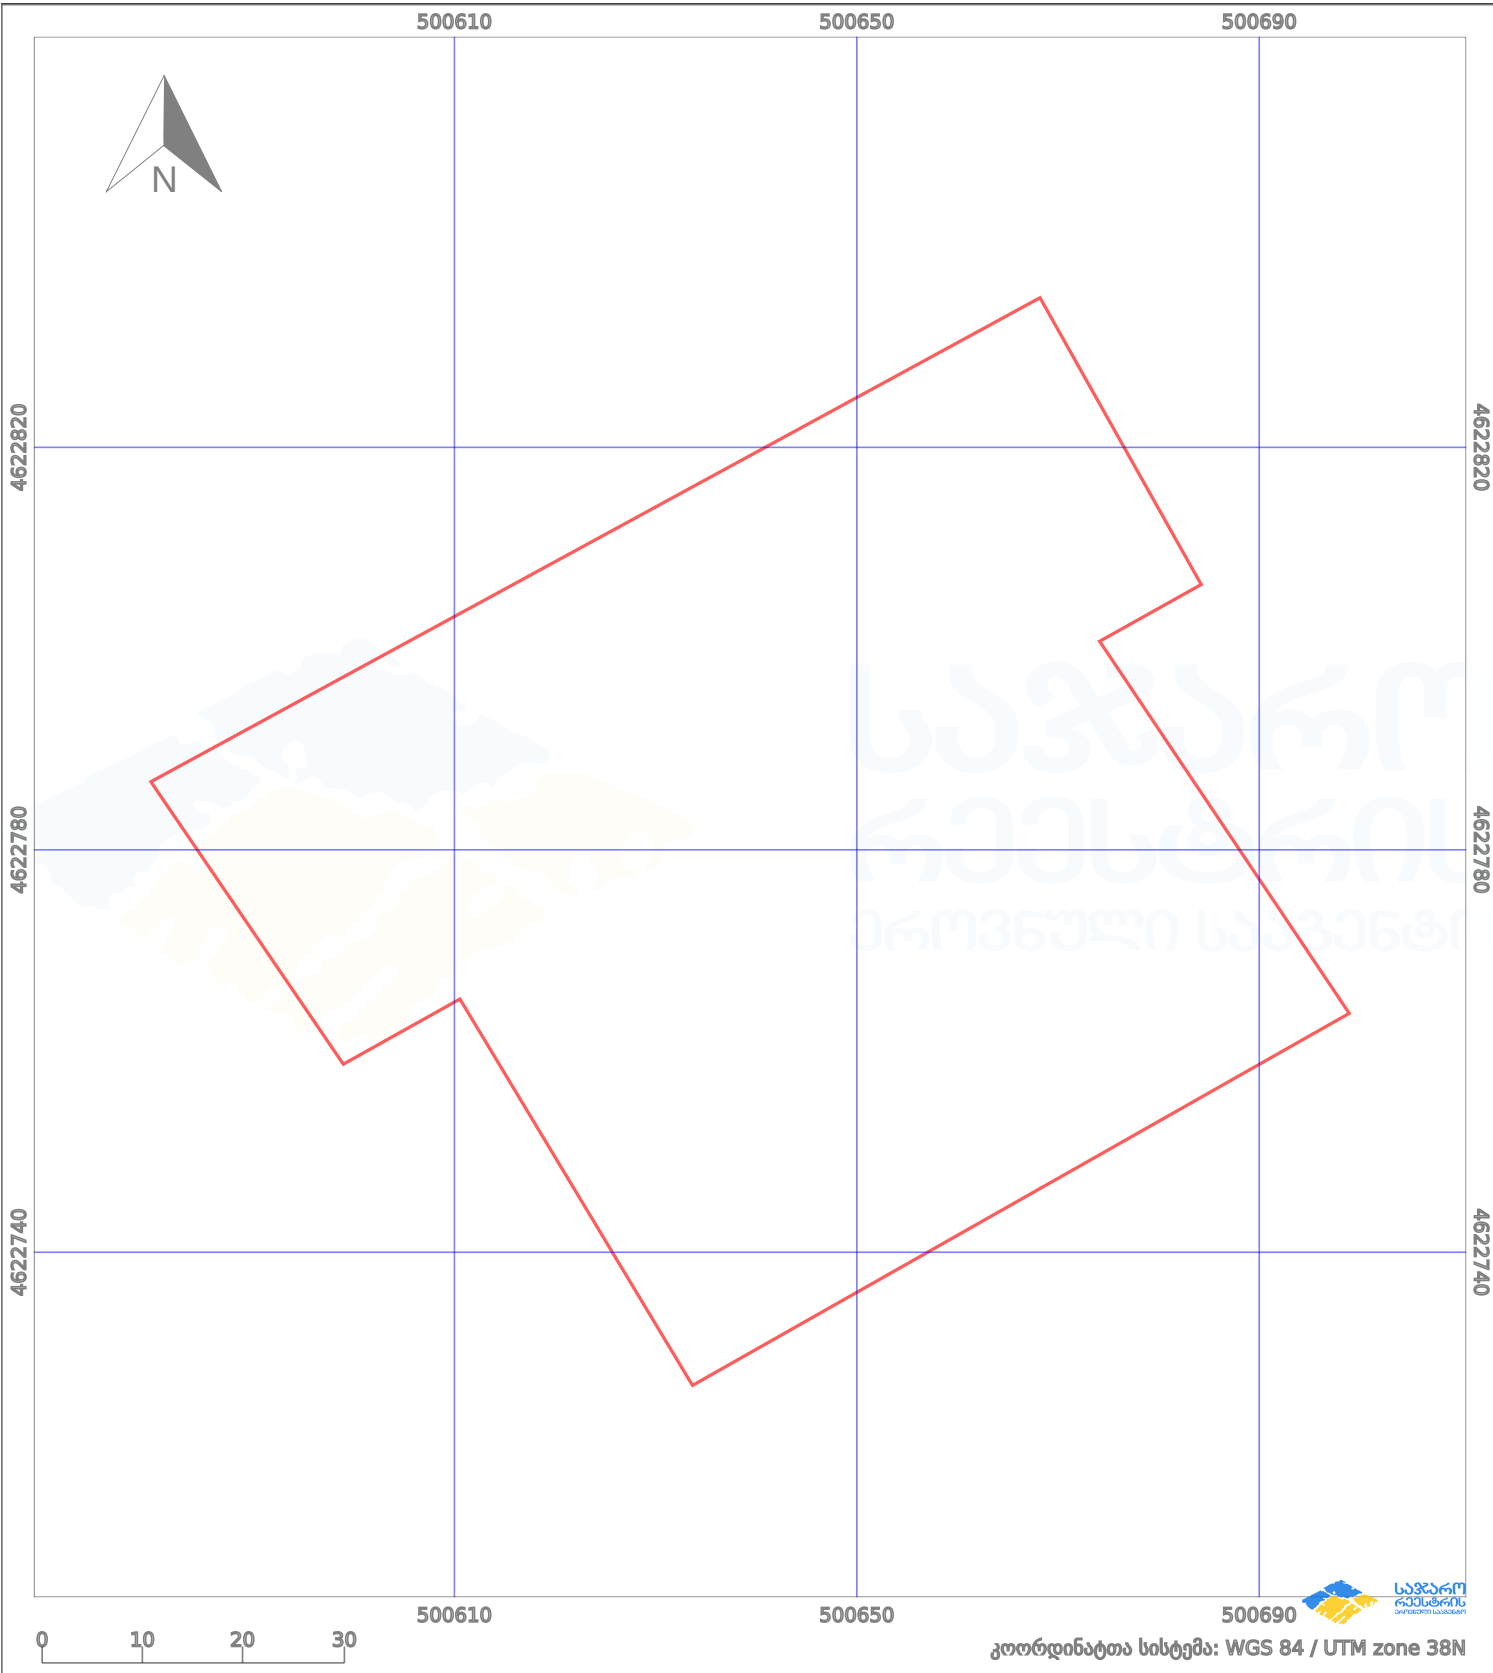

პირობითი აღნიშვნები:

- | | | | | | | | |
|--|-------------------------|--|--------------------|--|--------------------|--|---------------------|
| | ნაკვეთის საზღვარი | | მშენებარე ნაგებობა | | აშენებული ნაგებობა | | მინისქვეშა ნაგებობა |
| | საზოგადოებრივი ნაგებობა | | ტყის ფონდი | | ვალდებულება | | ქარსაფარი ბოლი |