


მიწის ნაკვეთის საკადასტრო კოდი: 861629004018
 განცხადების რეგისტრაციის ნომერი: 882020909728
 მიწის ნაკვეთის ფართობი: 719 კვ.მ.
 დანიშნულება:
 მომზადების თარიღი: 18.12.20

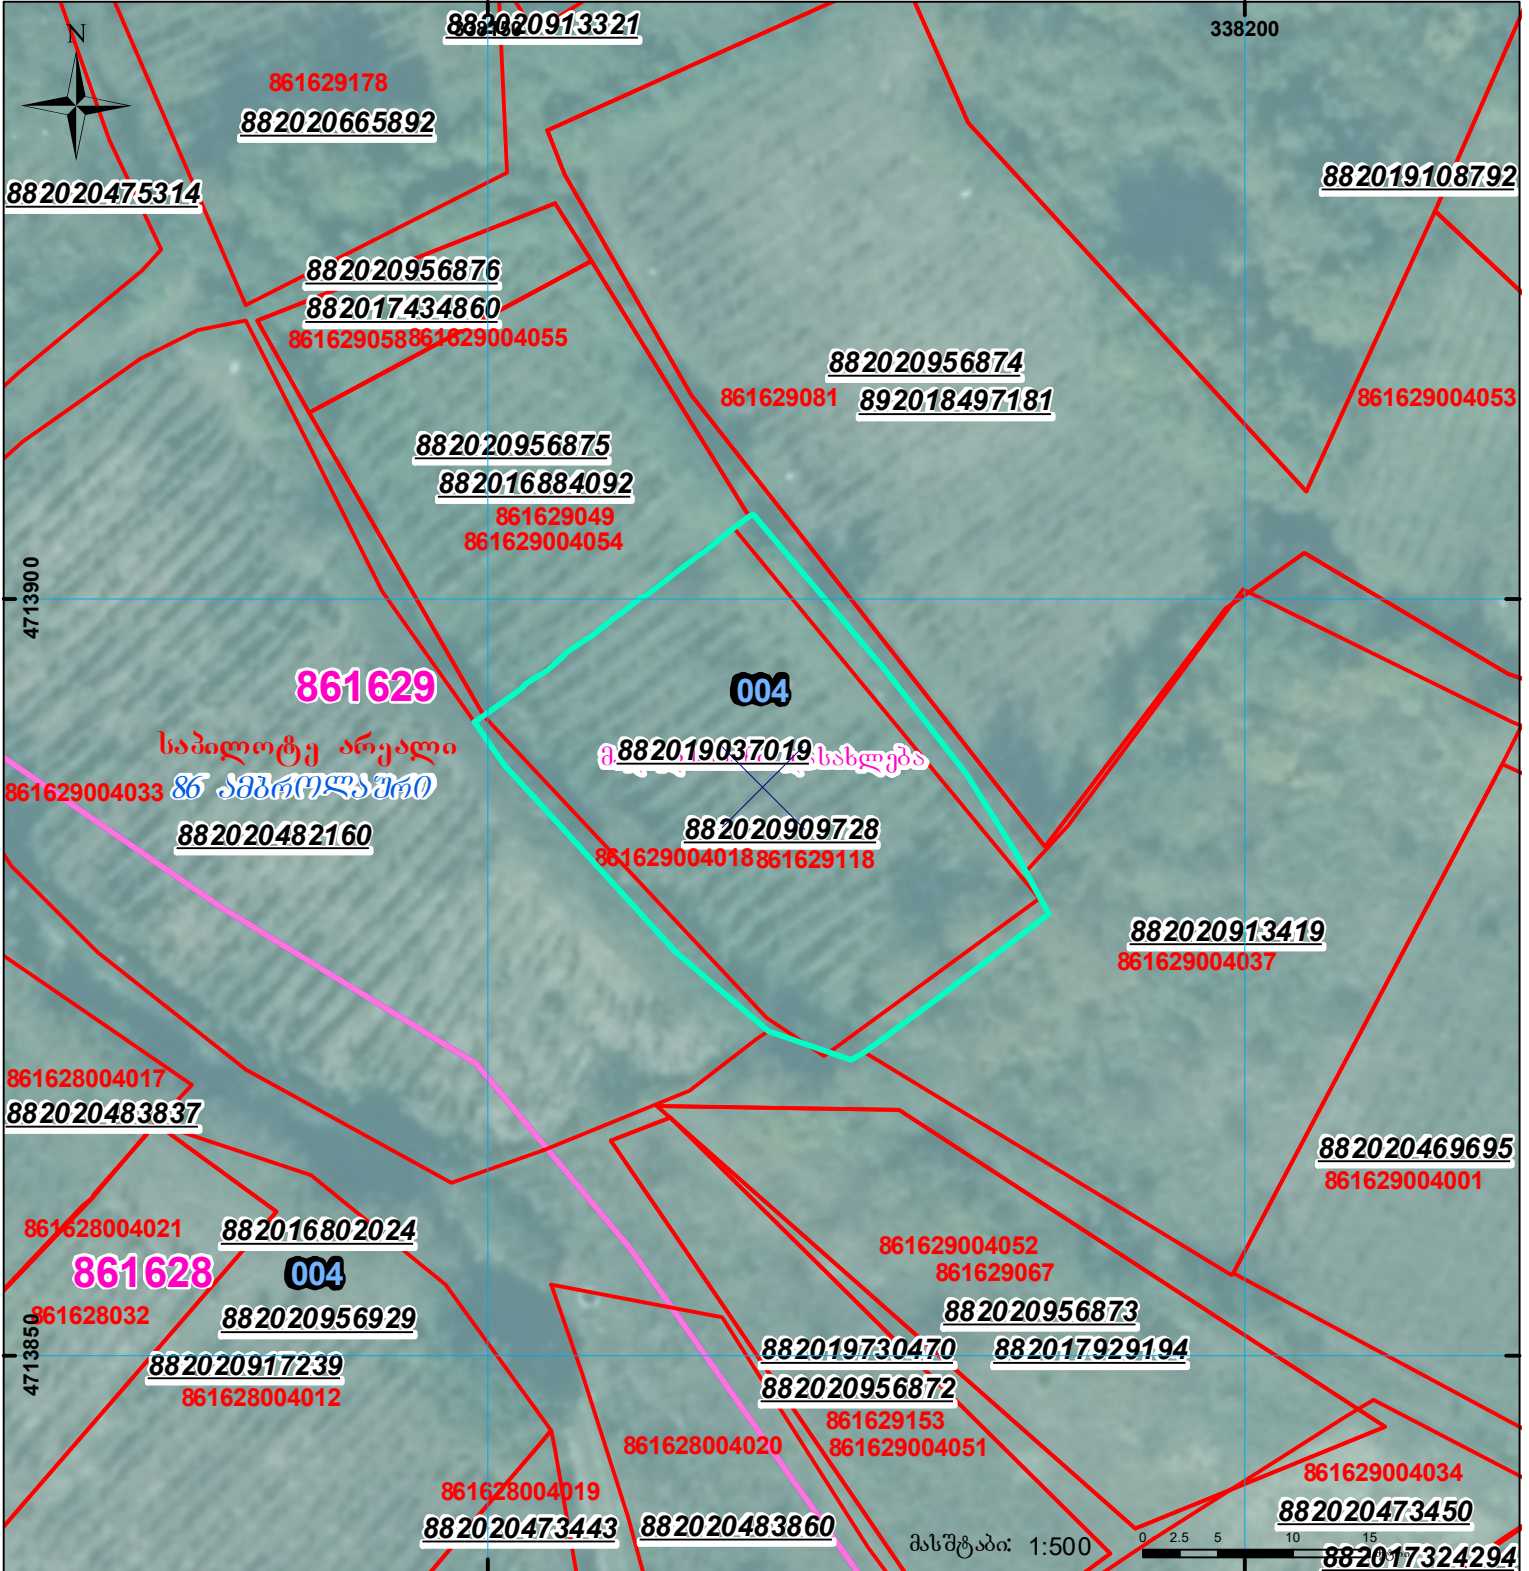

	შენიშნა-ნაგებობა, პირობითი ნომერო/სართულიანობა		კალდეულება		სარეგისტრაციოდ წარმოდგენილი ნაკვეთი
	მიწის ნაკვეთის საკადასტრო საზღვარი		შუენებარე ნაგებობა		საზობრიფო ნაგებობა

UTM (საერთაშორისო) სისტემის კოორდ.