




# საკადასტრო გეგმა

საჯარო რეგისტრის ეროვნული  
სააგენტო

საკადასტრო კოდი: **22.26.03.190**  
განცხადების ნომერი: **882024837812**  
მომზადების თარიღი: **29/01/2025**

ნაკვეთის დანიშნულება: **სასოფლო-სამეურნეო(საკარმიდამო)**  
ფართობი: **2752 კვ.მ (WGS 84 / UTM zone 38N)**  
**2750 კვ.მ (WGS 84 / UTM zone 37N)**

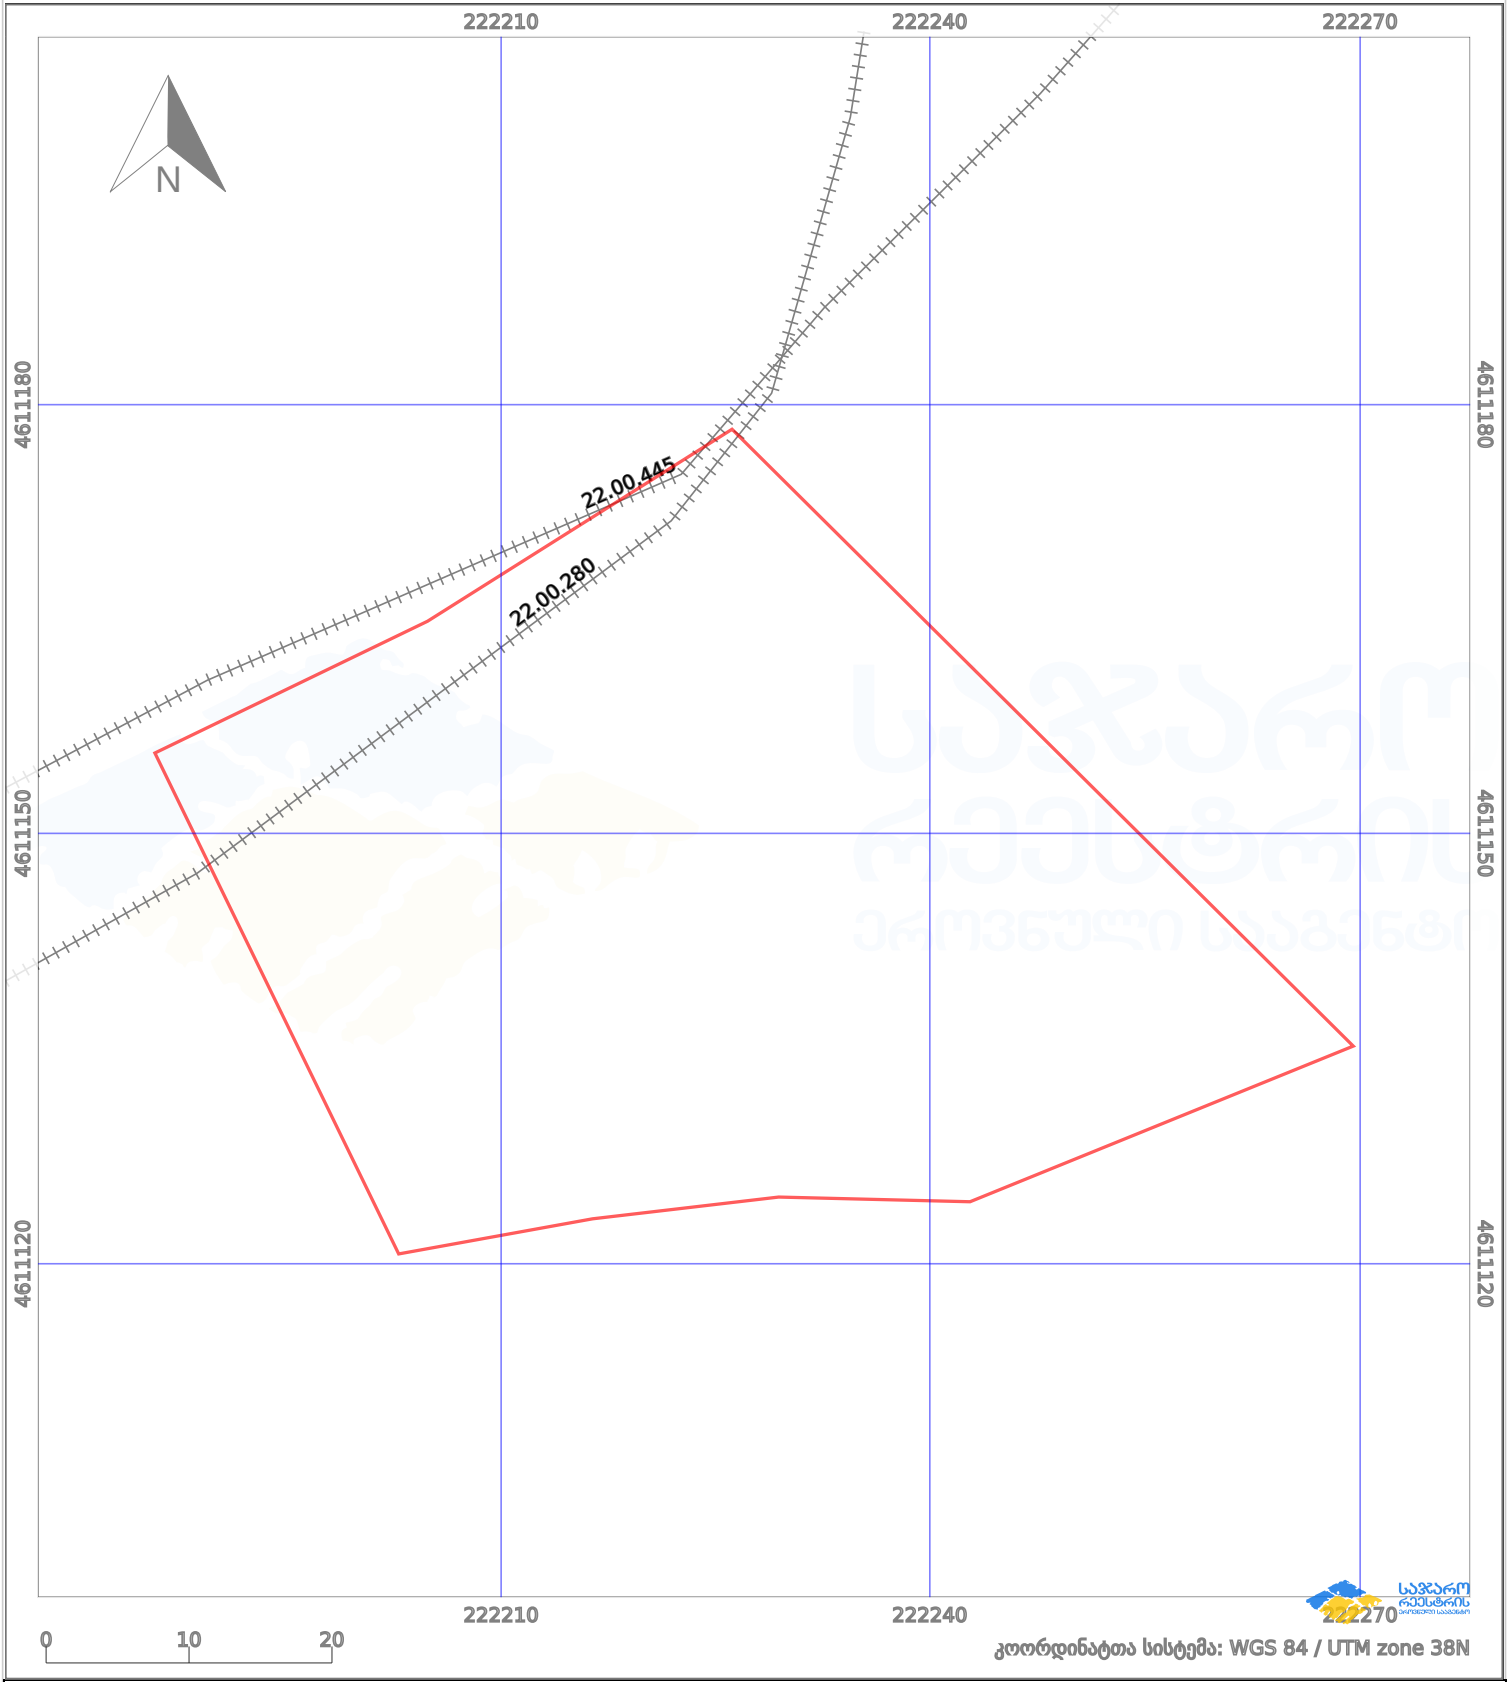

კოორდინატთა სისტემა: WGS 84 / UTM zone 38N

პირობითი აღნიშვნები:

	ნაკვეთის საზღვარი		მშენებარე ნაგებობა		აშენებული ნაგებობა		მინისქვეშა ნაგებობა
	საზღვრივი ნაგებობა		ტყის ფონდი		ვალდებულება		ქარსაფარი ბოლი