




საჯარო რეესტრის
ეროვნული სააგენტო

საქართველოს იუსტიციის სამინისტრო
საჯარო რეესტრის ეროვნული სააგენტო

საკადასტრო გეგმა

მიწის ნაკვეთის საკადასტრო კოდი: 01.18.09.004.017
განცხადების რეგისტრაციის ნომერი 882013152898
მიწის ნაკვეთის ფართობი: 804 კვ.მ.
დანიშნულება: არასასოფლო-სამეურნეო
მომზადების თარიღი 08.04.13

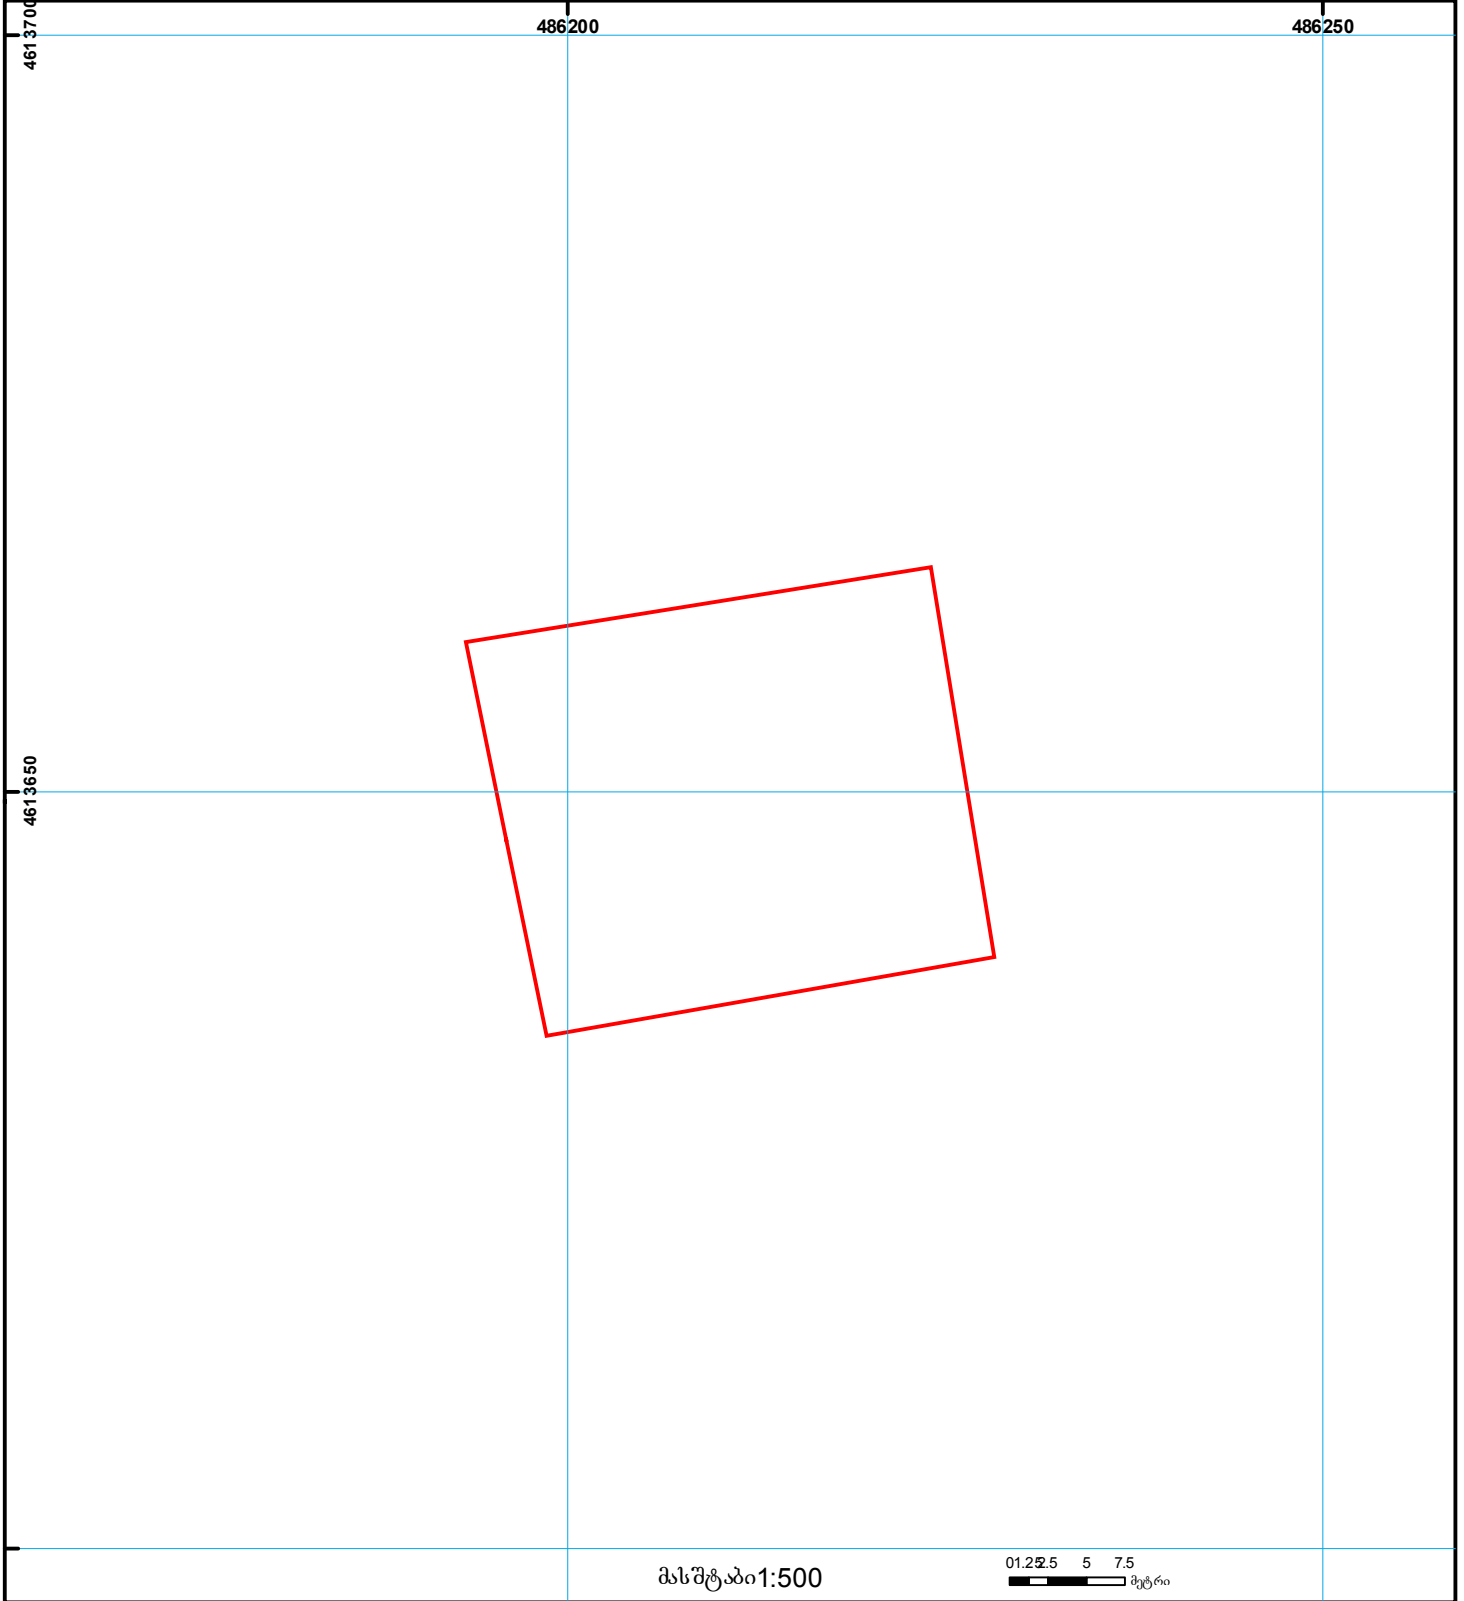

- | | | | | | | | |
|--|---|--|--------------------|--|----------------------|--|--|
| | შენიშნა-ნაგებობა,
პირობითი ნომერი/სართულიანობა | | ვალდებულება | | საზღვრივი ნაგებობა | | 000
(საერთაშორისო)
სისტემის კოორდ. |
| | მიწის ნაკვეთის საკადასტრო საზღვარი | | მშენებარე ნაგებობა | | მიწის ქვეშა ნაგებობა | | |