


მიწის ნაკვეთის საკადასტრო კოდი: 510352236  
 განცხადების რეგისტრაციის ნომერი: 882021125221  
 მიწის ნაკვეთის ფართობი: 5000 კვ.მ.  
 დანიშნულება:

მომზადების თარიღი: 23.02.21

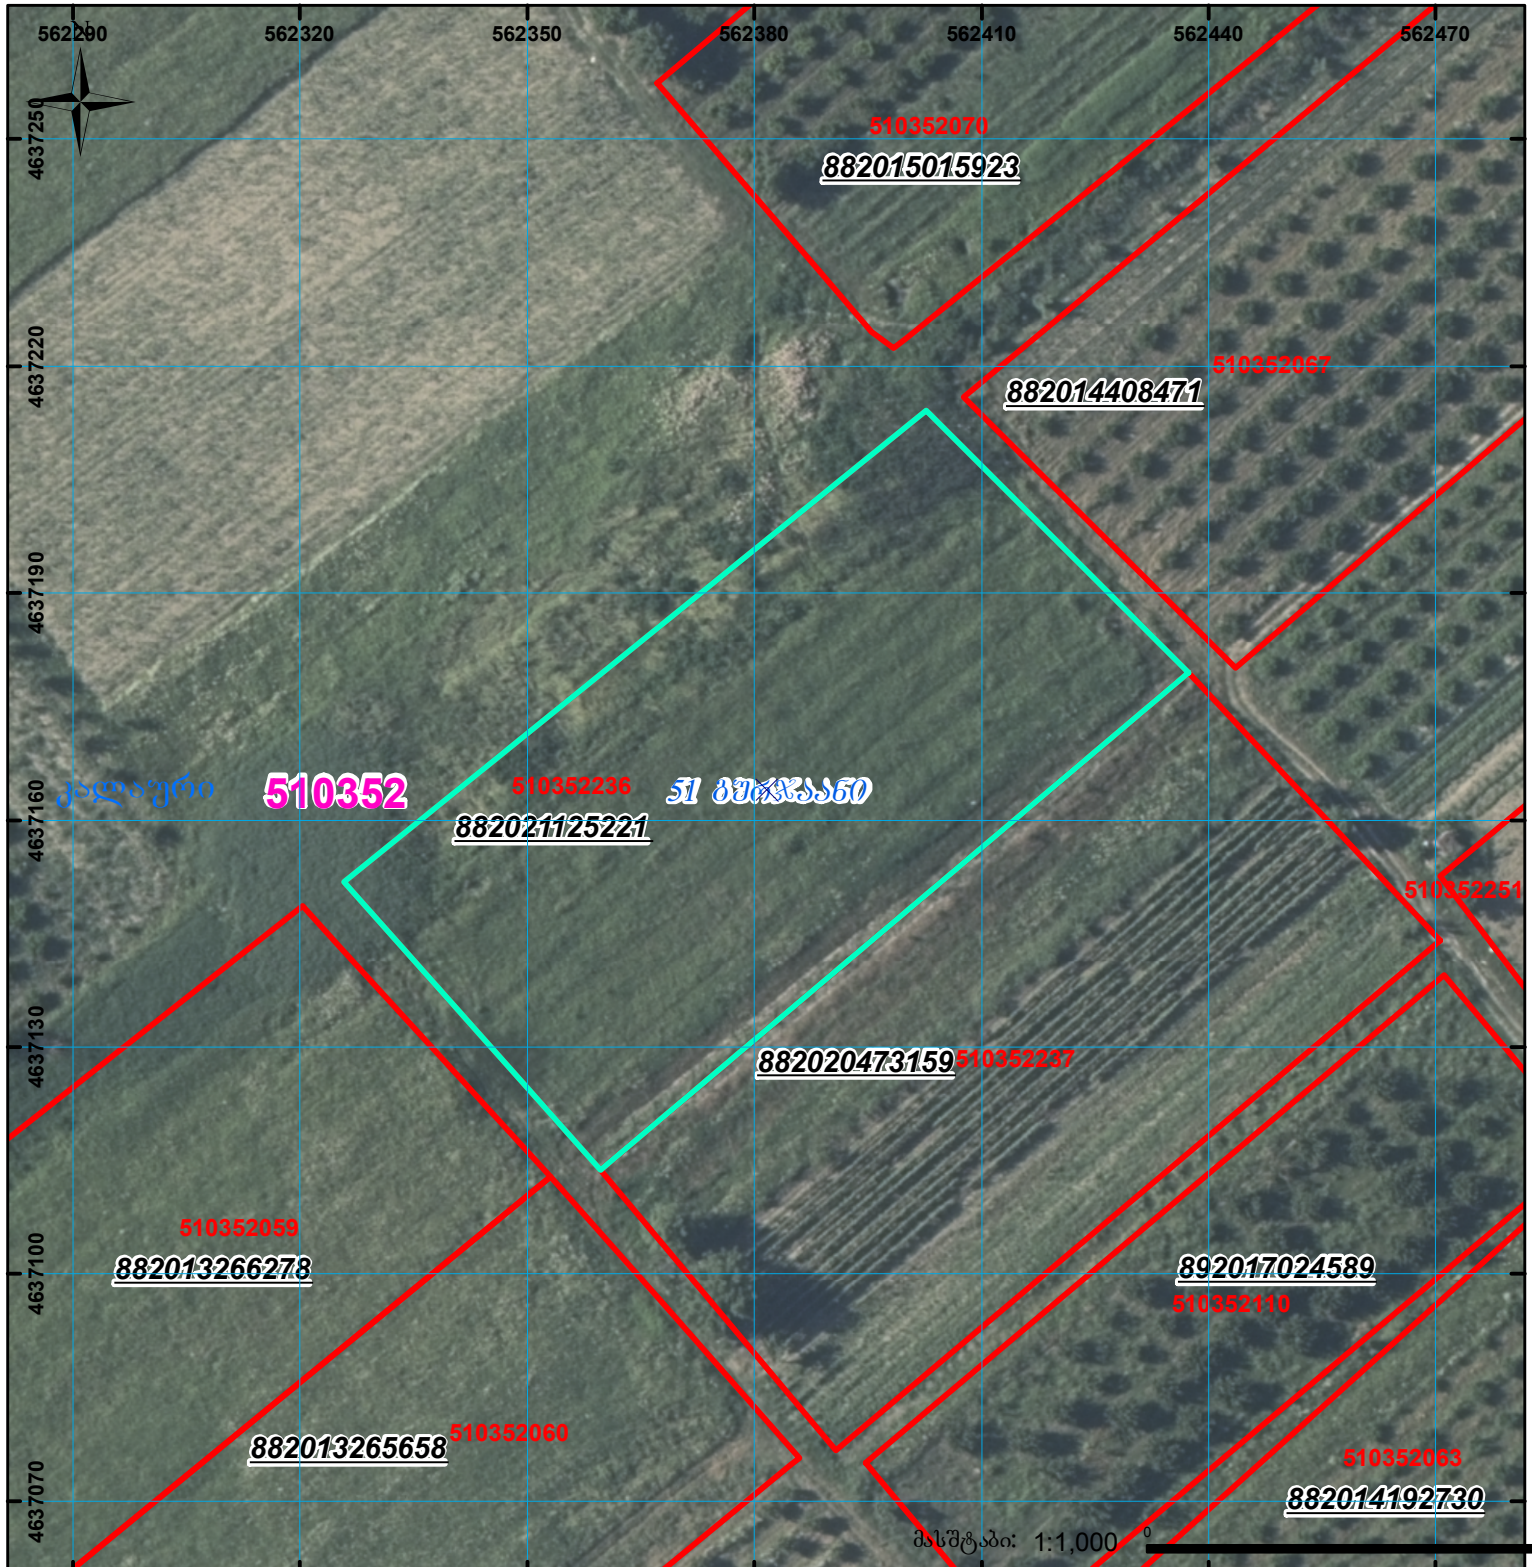

	შენიშვნა-ნაგებობა, პირობითი ნომერი/სართულიანობა		ვალდებულება		სარეგისტრაციოდ წარმოდგენილი ნაკვეთი	 00°0' UTM (საერთაშორისო) სისტემის კოორდ.
	მიწის ნაკვეთის საკადასტრო საზღვარი		მშენებარე ნაგებობა		საზობრივი ნაგებობა	