



საკადასტრო გეგმა

საჯარო რეესტრის ეროვნული
სააგენტო

საკადასტრო კოდი: **05.29.41.028**

განცხადების ნომერი: **882023710977**

მომზადების თარიღი: **12/07/2023**


ნაკვეთის დანიშნულება:

ფართობი:

არასასოფლო სამეურნეო

12777 კვ.მ (WGS 84 / UTM zone 38N)

12768 კვ.მ (WGS 84 / UTM zone 37N)

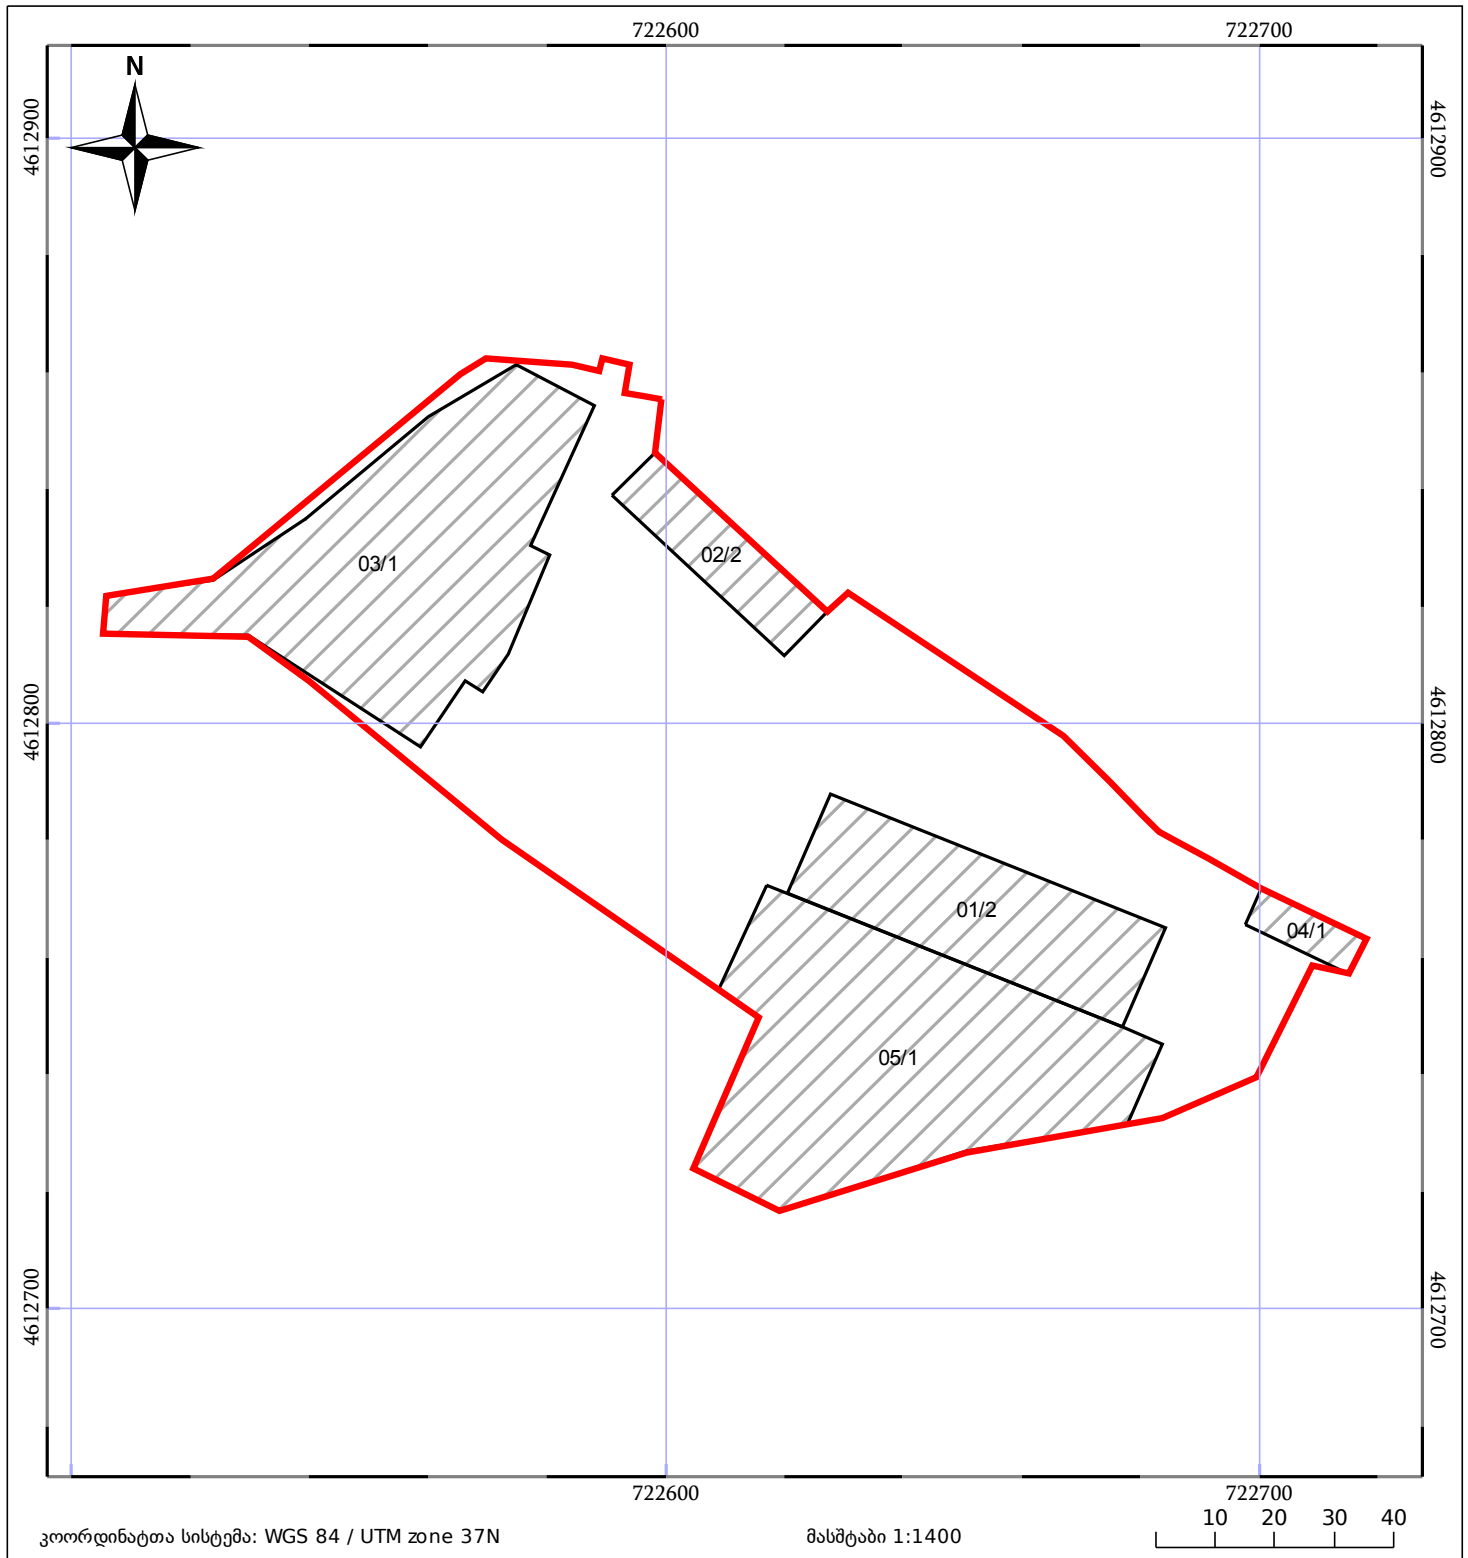

05/25	მშენებარე ნაგებობა		ნაკვეთის საკადასტრო საზღვარი	05/25	შენობა/ნაგებობა
	საზღვრული ნაგებობა		ტყის ფონდი		ვალდებულება