




რეგისტრირებული ნაკვეთის ადგილმდებარეობა იცვლება 1/3-ზე ნაკლებად წარმოდგენილი აზომვითი ნახაზით აღარ ფიქსირდება შენობები ნაკვეთი ხვდება სამშენებლო დოკუმენტაციის გარეშე შეზღუდვის არეალში არ არის წარმოდგენილი ფოტომასალა

მიწის ნაკვეთის საკადასტრო კოდი: 01.17.01.026.006
 განცხადების რეგისტრაციის ნომერი: 882026312801
 მიწის ნაკვეთის ფართობი: 707 კვ.მ.

მოქმადების თარიღი 17.04.26

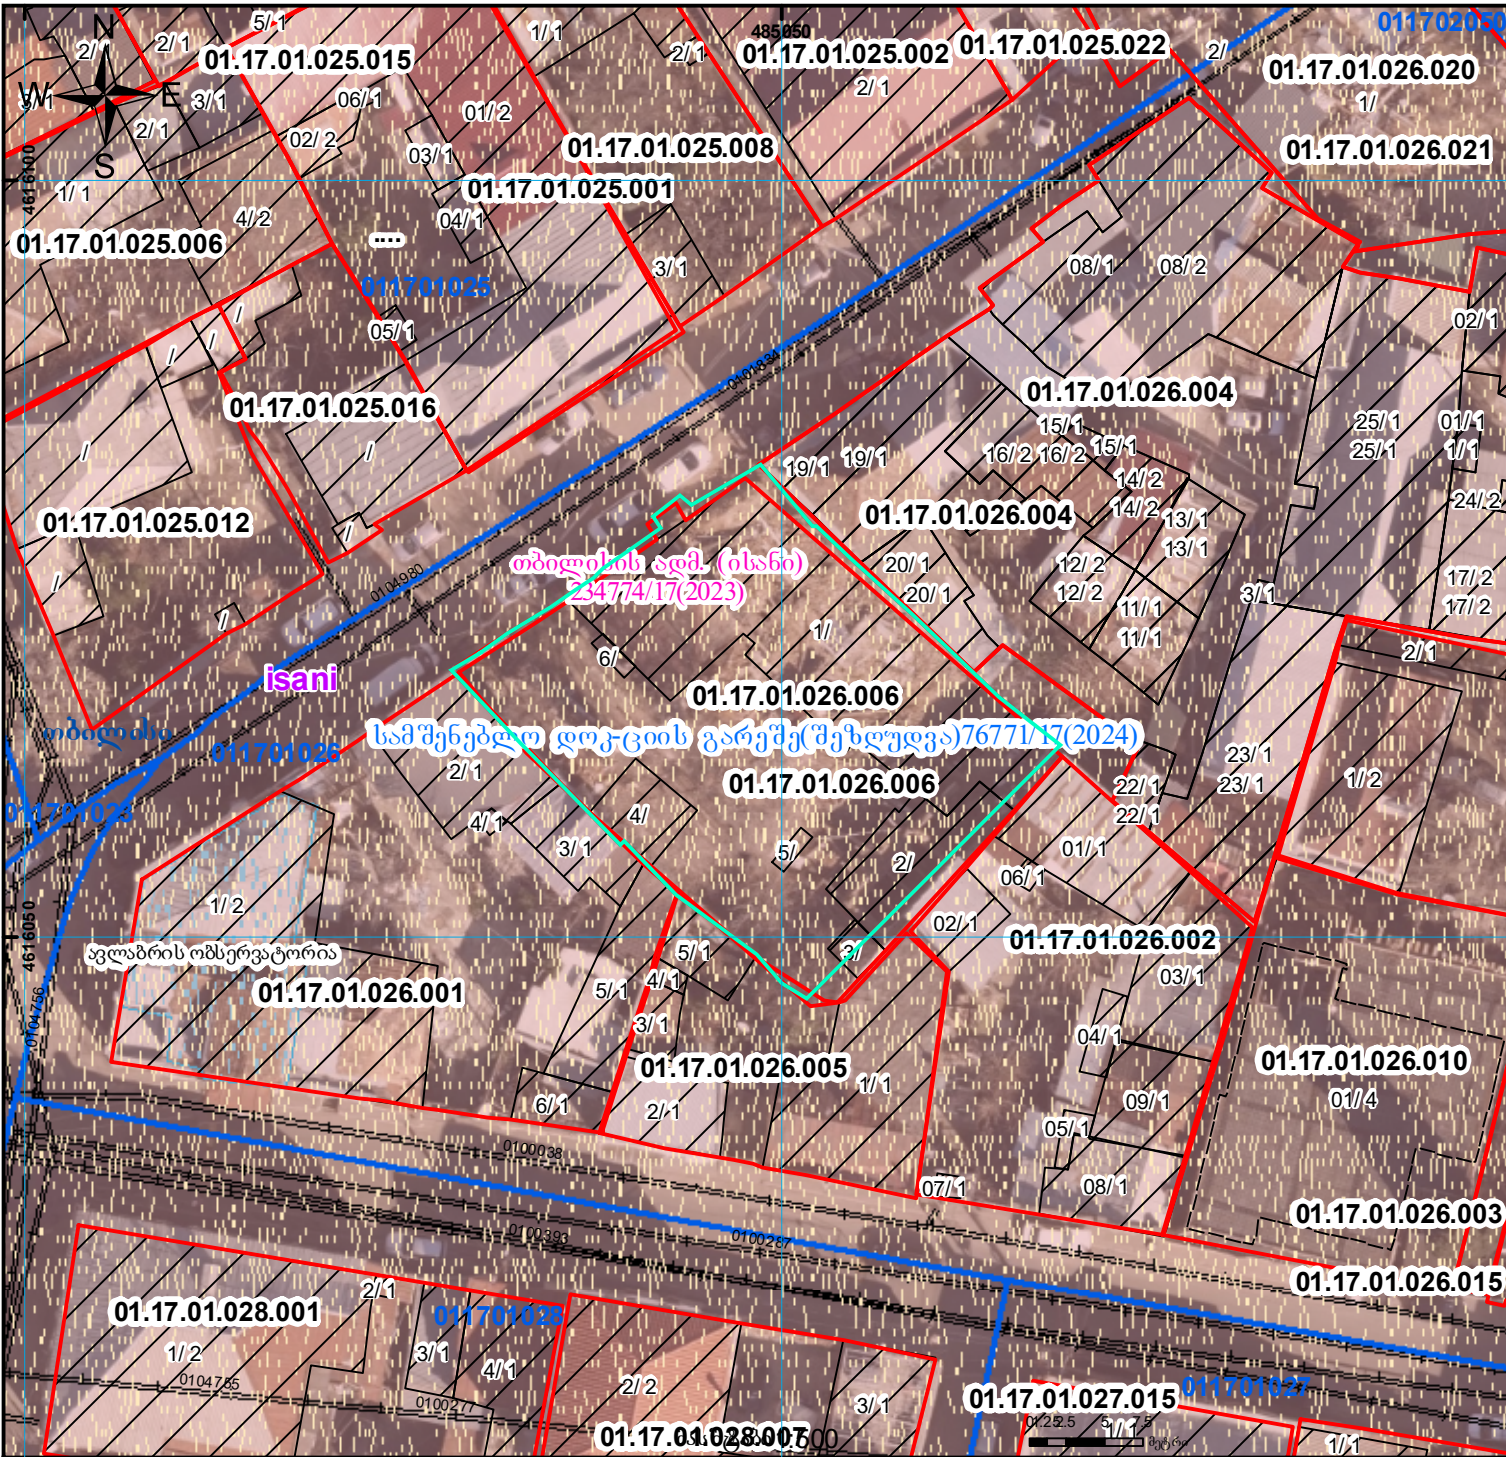

	შენობა-ნაგებობა, პირობითი ნომერი/სართულიანობა		ვალდებულება		საზომრივე ნაკვეთი		UTM (საერთაშორისო) სისტემის კოორდ.
	მიწის ნაკვეთის საკადასტრო საზღვარი		მშენებარე ნაკვეთი		მიწისქვეშა ნაკვეთი		