


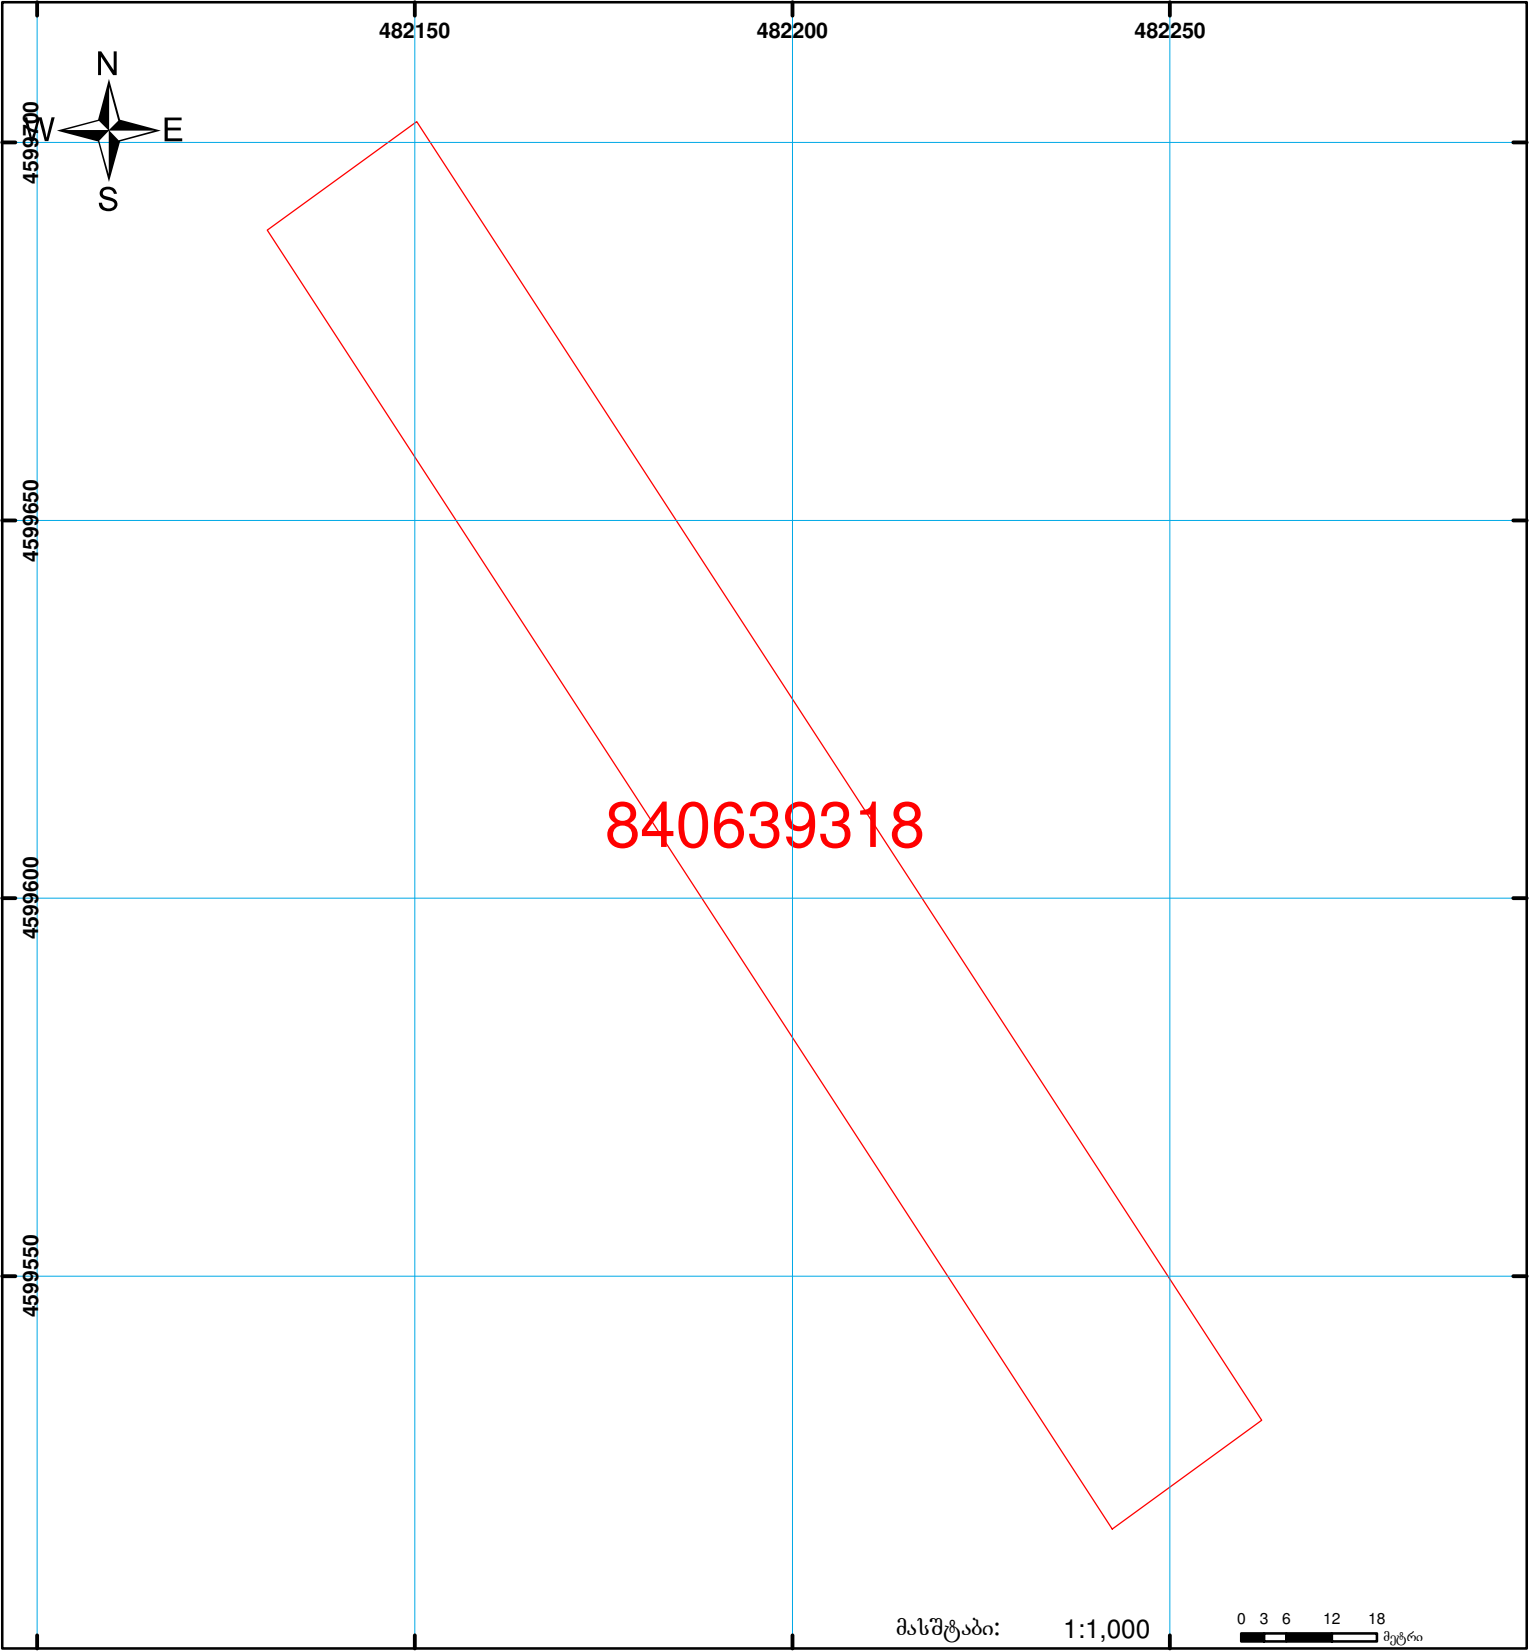

**საჯარო რეგისტრის ეროვნული სააგენტოს  
თეთრიწყაროს სარეგისტრაციო სამსახური  
საკადასტრო გეგმა**

მიწის ნაკვეთის საკადასტრო კოდი: 84 06 39 318  
 განცხადების რეგისტრაციის ნომერი: 882009054198  
 მიწის ნაკვეთის ფართობი: 5008 კვ.მ.  
 დანიშნულება: სასოფლო-სამეურნეო  
 კატეგორია:  
 მომზადების თარიღი: 27.02.09



	შენიშვნა-ნაგებობა, პირობითი ნომერი/სართულიანობა		ვადლებულება		საზობრივი ნაგებობა	 00:0 0:00 UTM (საერთაშორისო) სისტემის კოორდ.
	მიწის ნაკვეთის საკადასტრო საზღვარი		მშენებარე ნაგებობა			