


მიწის ნაკვეთის საკადასტრო კოდი: 720119007  
 განცხადების რეგისტრაციის ნომერი: 882023468781  
 მიწის ნაკვეთის ფართობი: 2495 კვ.მ.  
 მომზადების თარიღი: 10.05.23

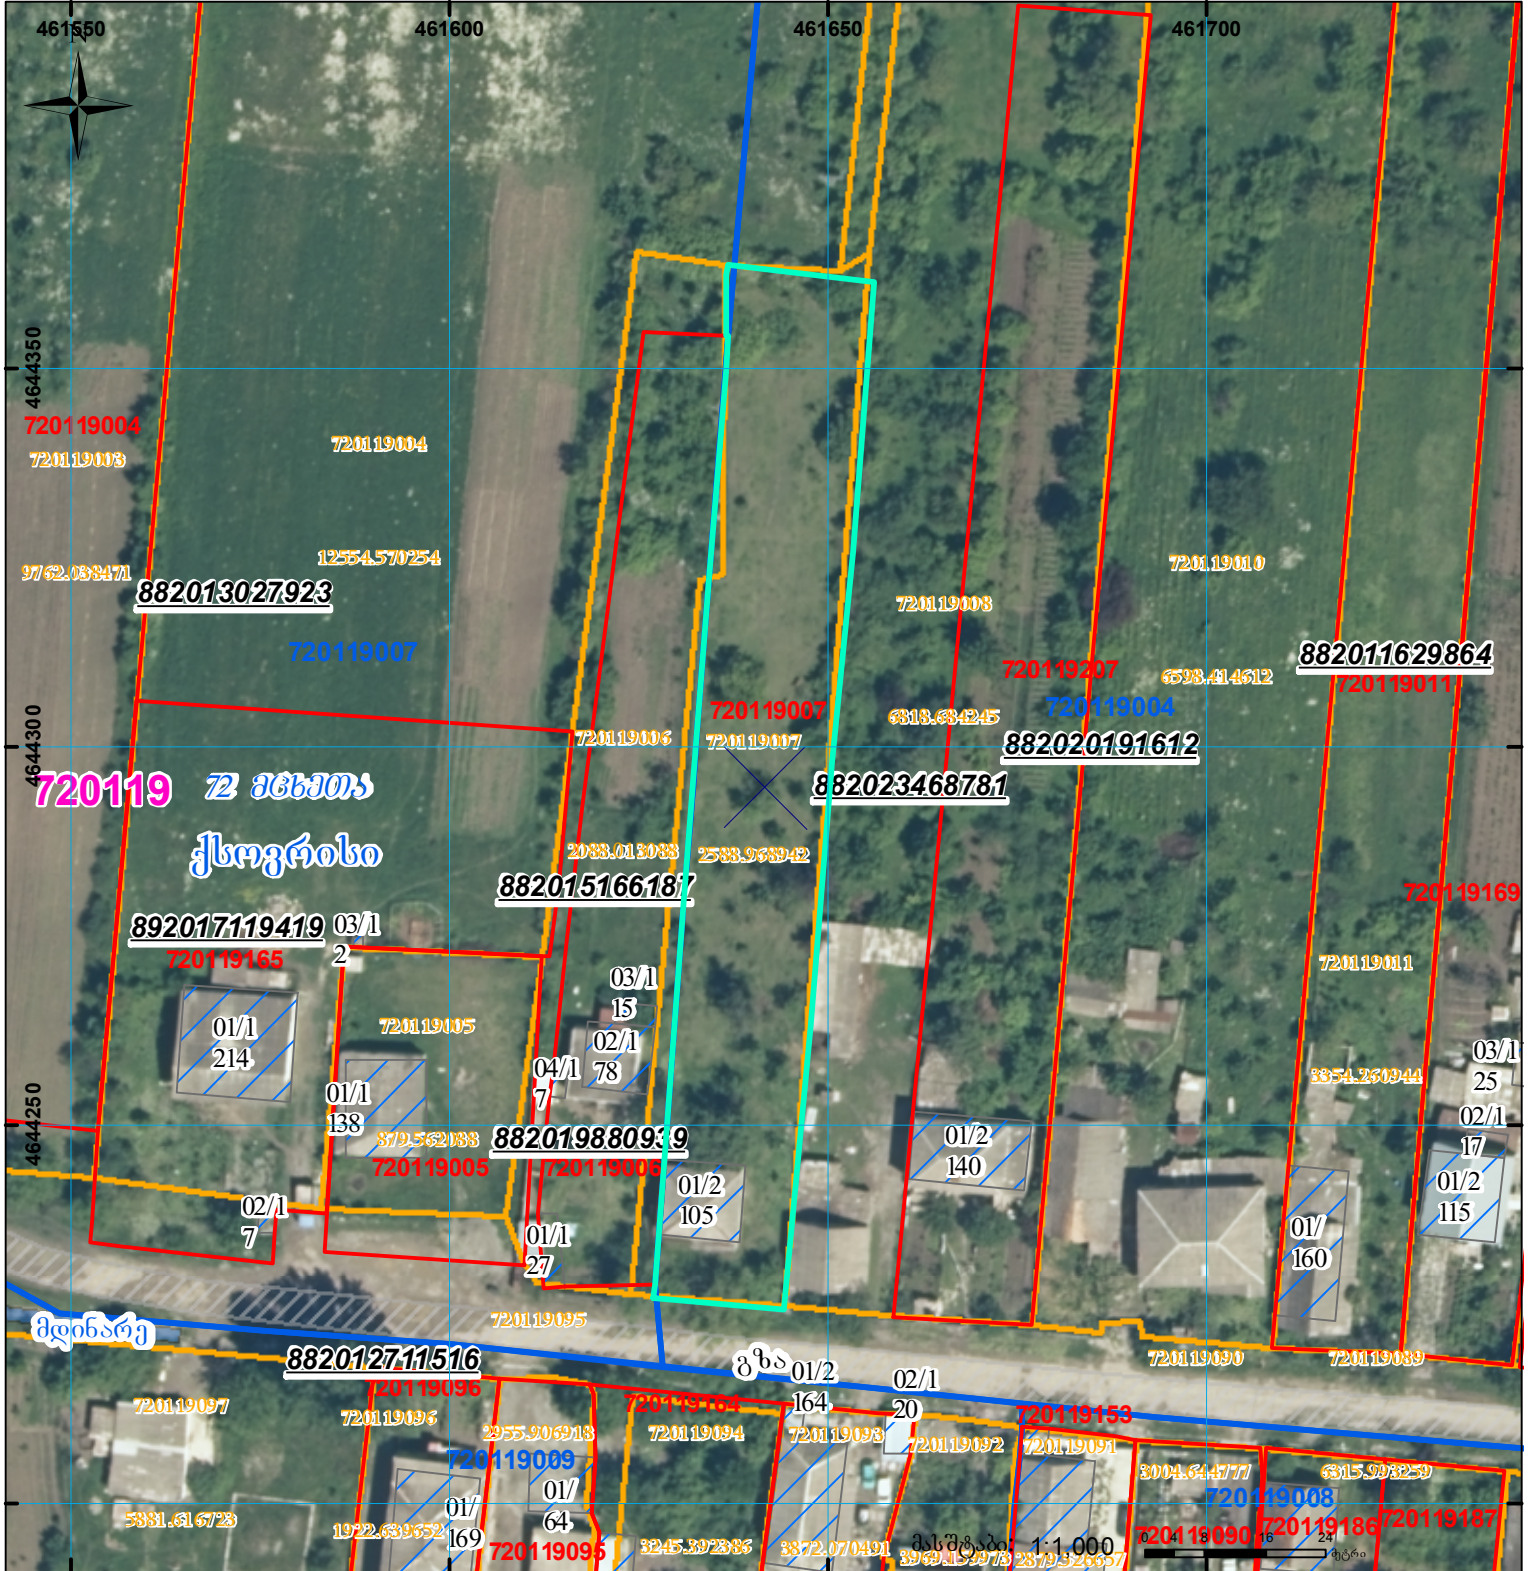

შენიშნა-ნაგებობა, პირობითი ნომერი/სართულიანობა	კალდებულება	სარეგისტრაციოდ წარმოდგენილი ნაკვეთი
მიწის ნაკვეთის საკადასტრო საზღვარი	მშენებარე ნაკვეთობა	საზოგადოებრივი ნაკვეთობა

UTM (საერთაშორისო) სისტემის კოორდ.