

საქართველოს იუსტიციის სამინისტრო
საჯარო რეესტრის ეროვნული სააგენტო
საკადასტრო გეგმა




საჯარო რეესტრის
ეროვნული სააგენტო

მიწის ნაკვეთის საკადასტრო კოდი:
ბანცხალების რეგისტრაციის ნომერი:
მიწის ნაკვეთის ფართობი:
დანაშნულება:
კატეგორია

20 42 01 239
882012363342
8582 კვ.მ.
არასასოფლო-სამეურნეო

გომზადების თარიღი:

27.07.12

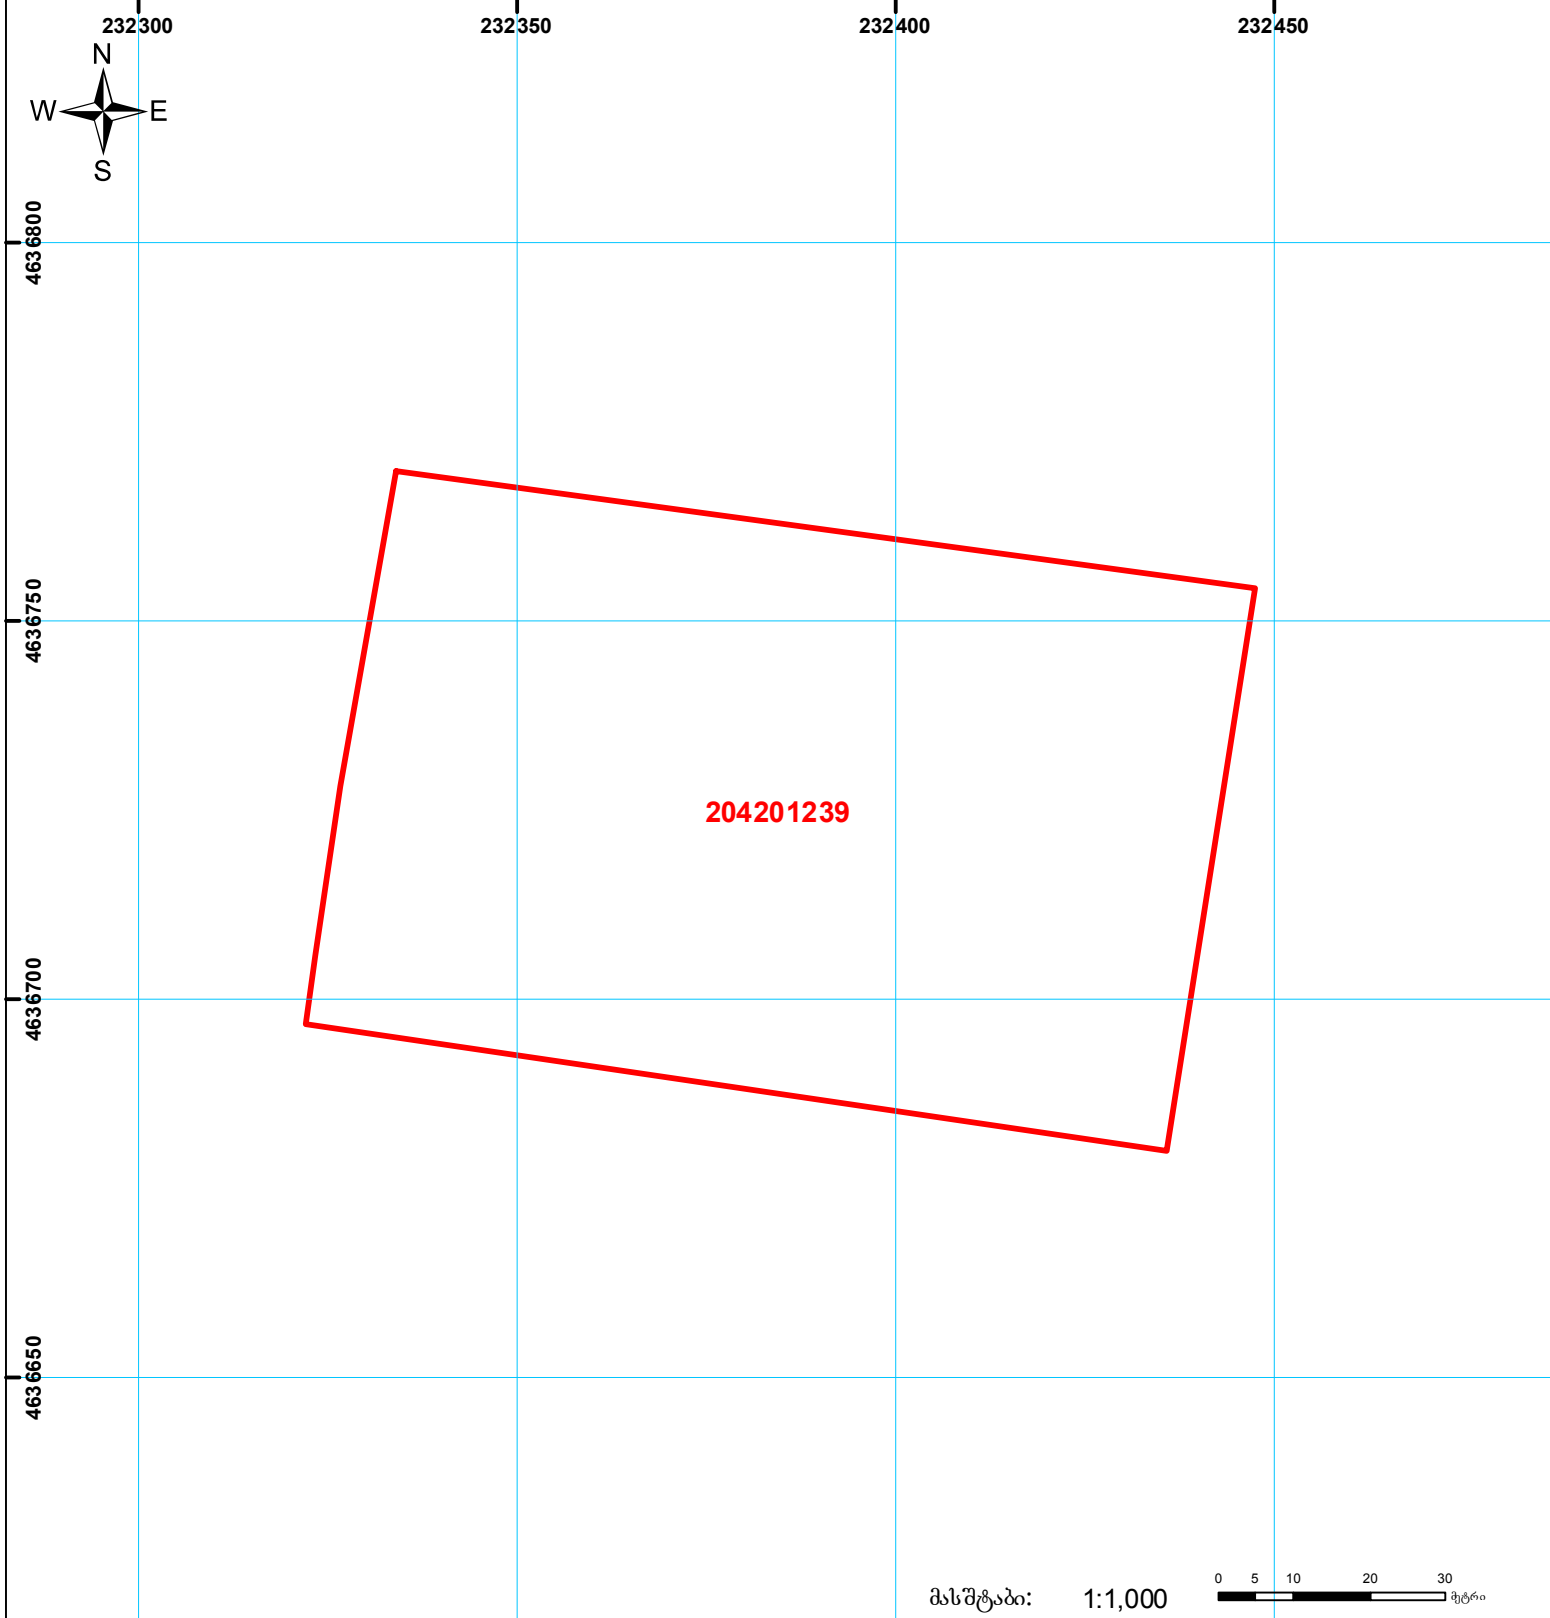

მასშტაბი: 1:1,000

0 5 10 20 30 მეტრი



შენიშვნა-ნაგებობა,
პირობითი ნომერი/სართულიანობა



ვადლებულება



საზოგადოებრივი ნაგებობა



მიწის ნაკვეთის საკადასტრო საზღვარი



შშენებარე ნაგებობა

0.00
000
UTM
(საერთაშორისო)
სისტემის კოორდ.