



## საკადასტრო გეგმა

საჯარო რეესტრის ეროვნული  
სააგენტო

საკადასტრო კოდი: **04.02.12.088**

განცხადების ნომერი: **882025900520**

მომზადების თარიღი: **01/08/2025**


ნაკვეთის დანიშნულება:

ფართობი:

არასასოფლო სამეურნეო

641 კვ.მ (WGS 84 / UTM zone 38N)

641 კვ.მ (WGS 84 / UTM zone 37N)

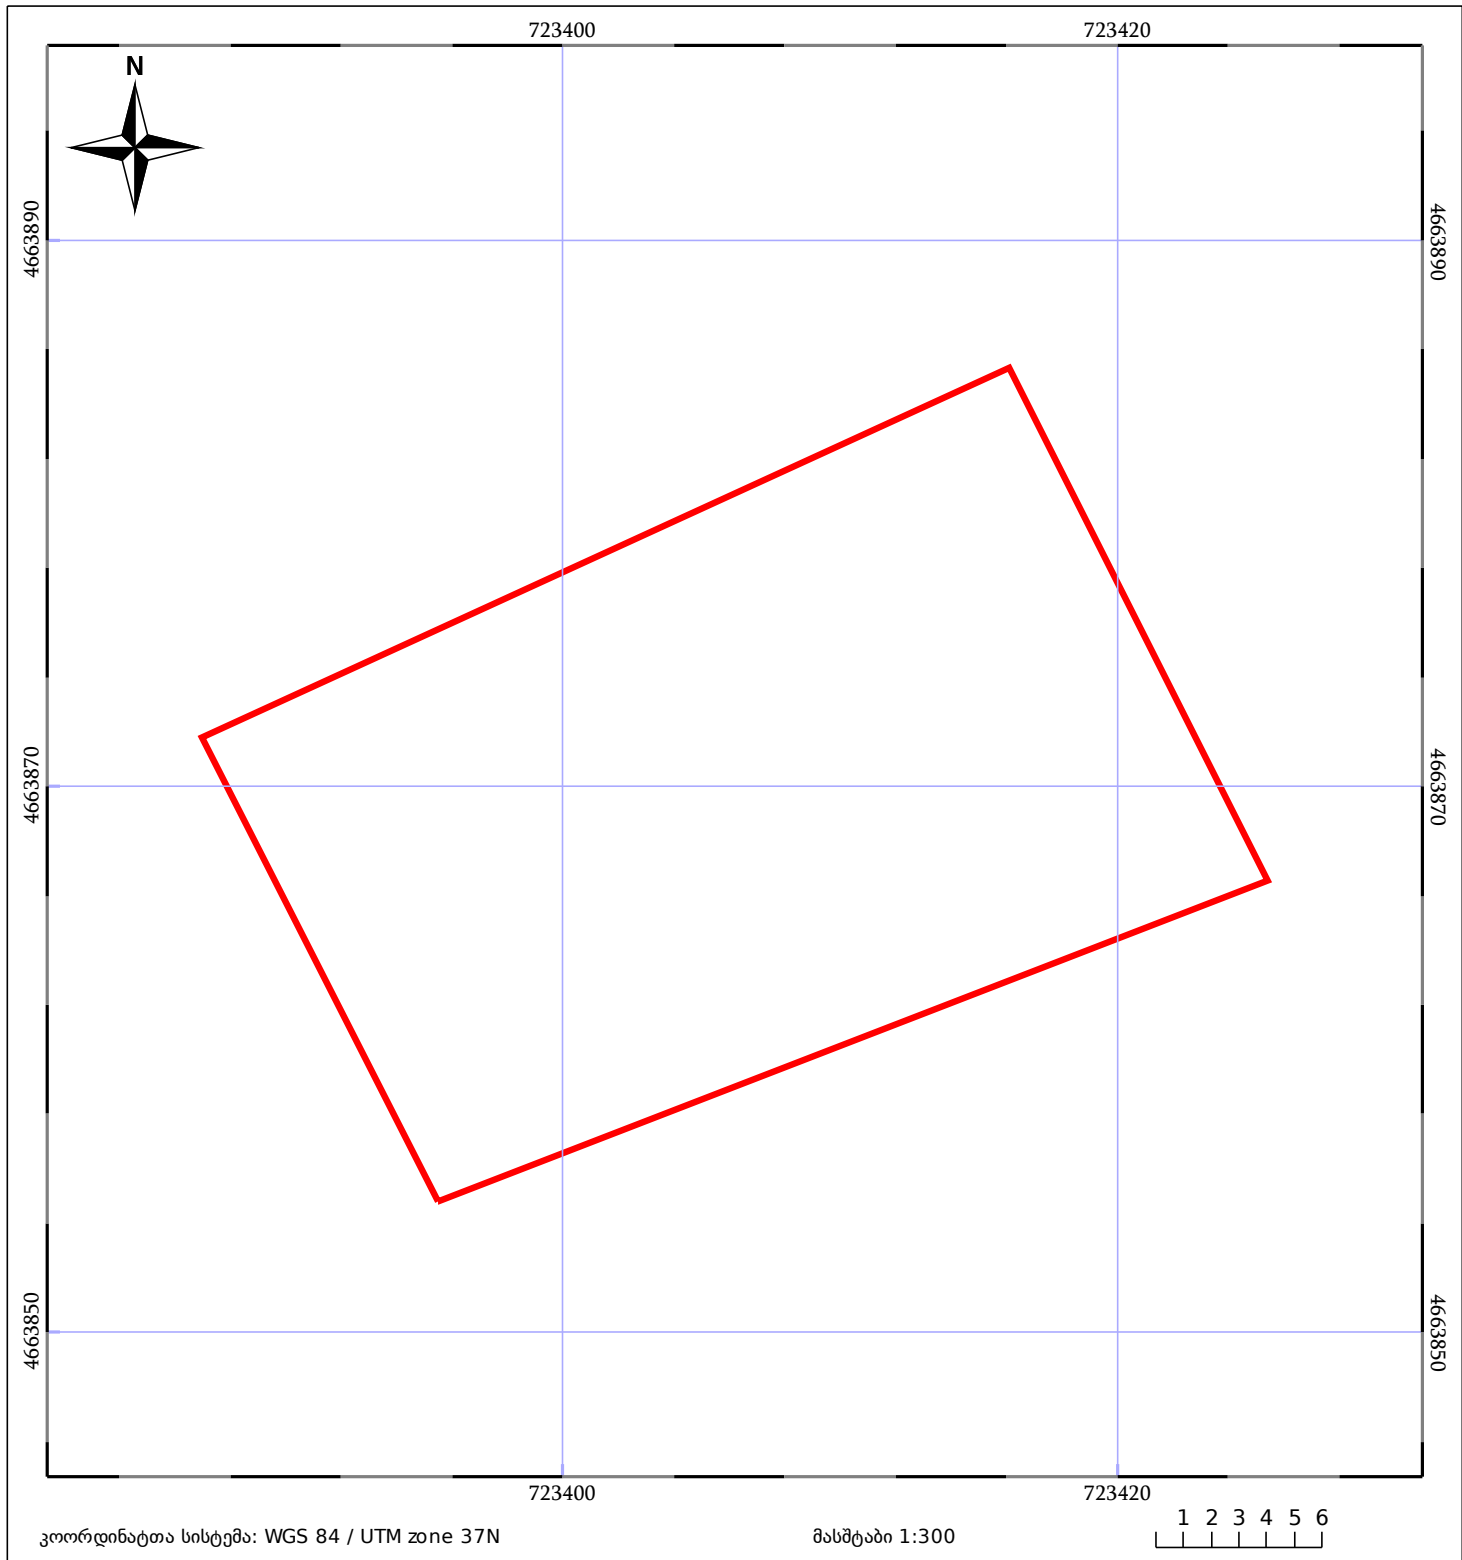

|       |                    |  |                              |       |                 |
|-------|--------------------|--|------------------------------|-------|-----------------|
| 05/25 | მშენებარე ნაგებობა |  | ნაკვეთის საკადასტრო საზღვარი | 05/25 | შენობა/ნაგებობა |
|       | საზღვარი ნაგებობა  |  | ტყის ფონდი                   |       | ვალდებულება     |