




საქართველოს იუსტიციის სამინისტრო
საჯარო რეესტრის ეროვნული სააგენტო

საკადასტრო ბეჭედი

მიწის ნაკვეთის საკადასტრო კოდი: 72 04 17 237
 ბანცხალების რეგისტრაციის ნომერი: 882010821779
 მიწის ნაკვეთის ფართობი: 1500 კვ.მ.
 დანიშნულება: სასოფლო-სამეურნეო
 კატეგორია:
 მომზადების თარიღი: 07.10.10

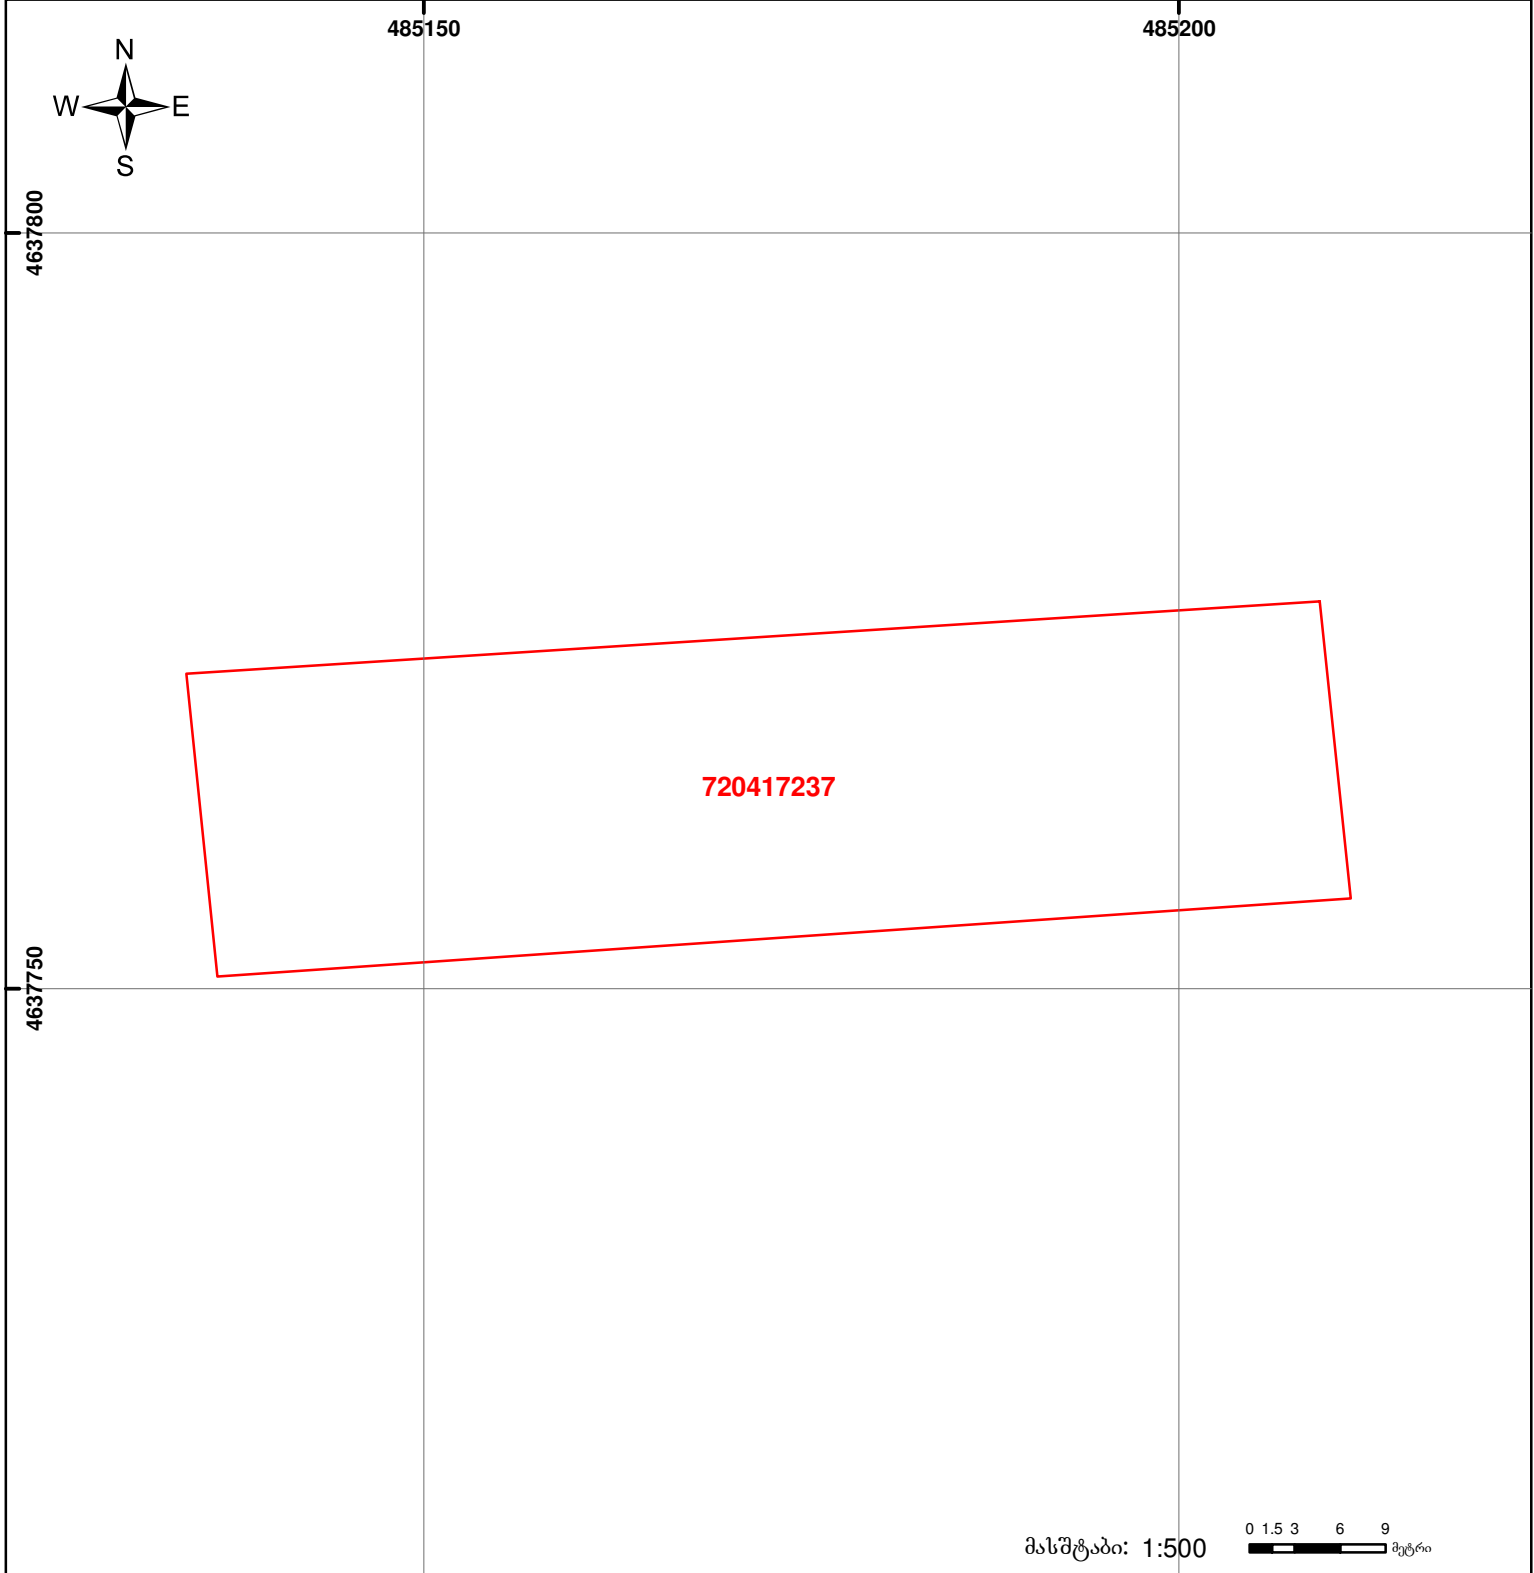

მასშტაბი: 1:500 0 1.5 3 6 9 მეტრი

	შენიშნა-ნაკვობა, პირობითი ნომერი/სართულიანობა		ვალდებულება		საზობრივი ნაკვობა
	მიწის ნაკვეთის საკადასტრო საზღვარი		მშენებარე ნაკვობა		

UTM (საერთაშორისო) სისტემის კოდრი.