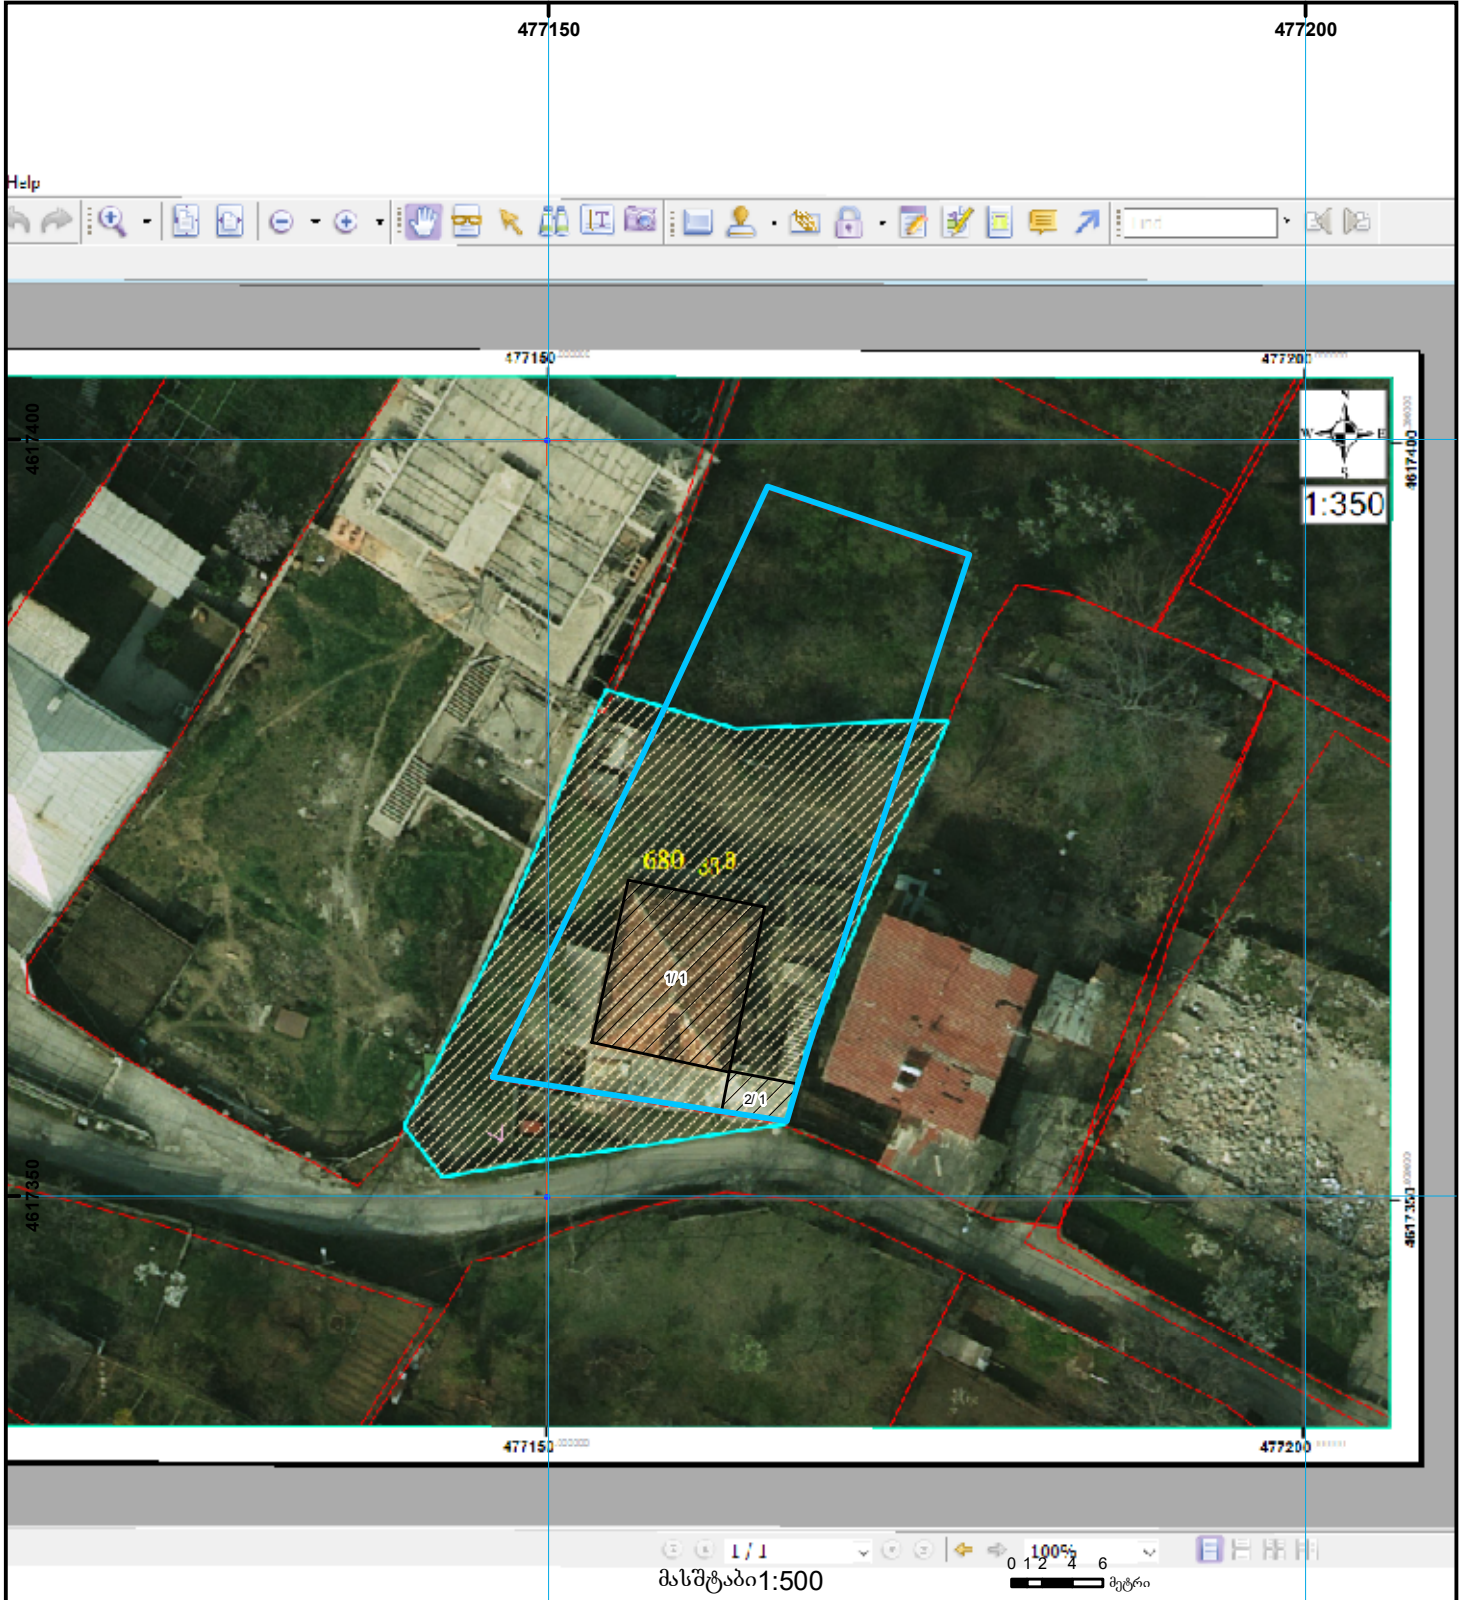
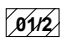

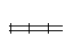


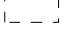



მიწის ნაკვეთის საკადასტრო კოდი: 01.14.08.008.077
 განცხადების რეგისტრაციის ნომერი 882020170086
 მიწის ნაკვეთის ფართობი: 680 კვ.მ.
 დანიშნულება: არასასოფლო-სამეურნეო
 მომზადების თარიღი 27.05.20

არ ედრება



	შენიშნა-ნაგებობა, პირობითი ნომერი/სართულიანობა		ვალდებულება		საზოხრევი ნაგებობა	 0.00 00.0 UTM (საერთაშორისო) სისტემის კოორდ.
	მიწის ნაკვეთის საკადასტრო საზღვარი		შეზღუდვარე ნაგებობა		მიწისქვეშა ნაგებობა	