




საჯარო რეგისტრის
ეროვნული სააგენტო


საქართველოს იუსტიციის სამინისტრო
საჯარო რეგისტრის ეროვნული სააგენტო

საკადასტრო გეგმა

მიწის ნაკვეთის საკადასტრო კოდი: 01.12.12.028.042
განცხადების რეგისტრაციის ნომერი: 882014025430
მიწის ნაკვეთის ფართობი: 316 კვ.მ.
დანიშნულება: არასასოფლო-სამეურნეო
მომზადების თარიღი 22.01.14

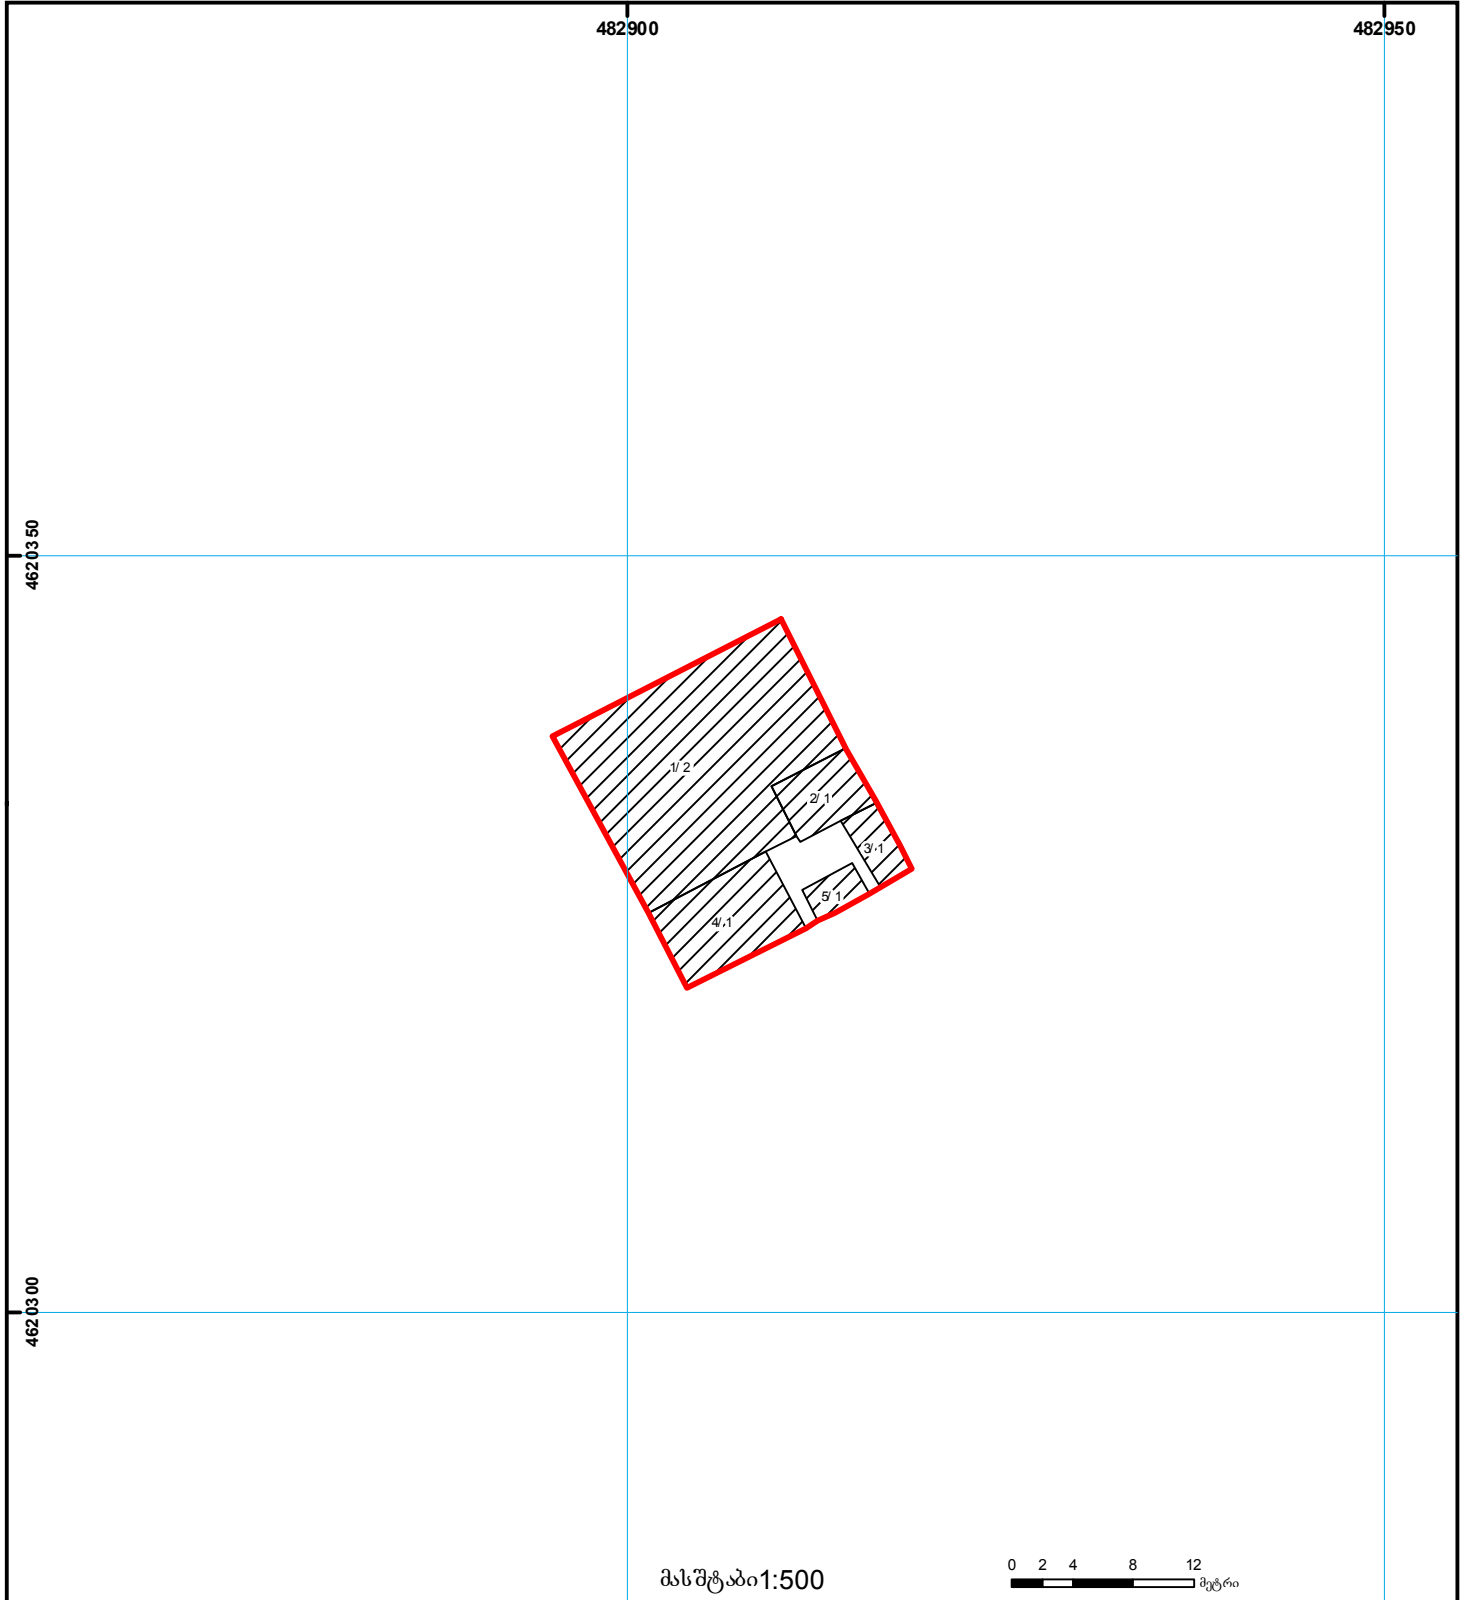

მასშტაბი 1:500

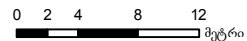

- | | | | | | | |
|--|---|--|-------------------|--|---------------------|--|
| | შენიშნული ნაკვეთის პირობითი ნომერი/სართულიანობა | | ვალდებულება | | საზოობრივი ნაკვეთი |
000 (საერთაშორისო) სისტემის კოორდ. |
| | მიწის ნაკვეთის საკადასტრო საზღვარი | | მშენებარე ნაკვეთი | | მიწის ქვეშა ნაკვეთი | |