




საქართველოს იუსტიციის სამინისტრო
საჯარო რეესტრის ეროვნული სააგენტო

საკადასტრო ბეჭედი

მიწის ნაკვეთის საკადასტრო კოდი: 71 56 11 126
 განცხადების რეგისტრაციის ნომერი: 882012823236
 მიწის ნაკვეთის ფართობი: 3100 კვ.მ.
 დანიშნულება: სასოფლო-სამეურნეო
 კატეგორია:
 მომზადების თარიღი: 20.09.2012

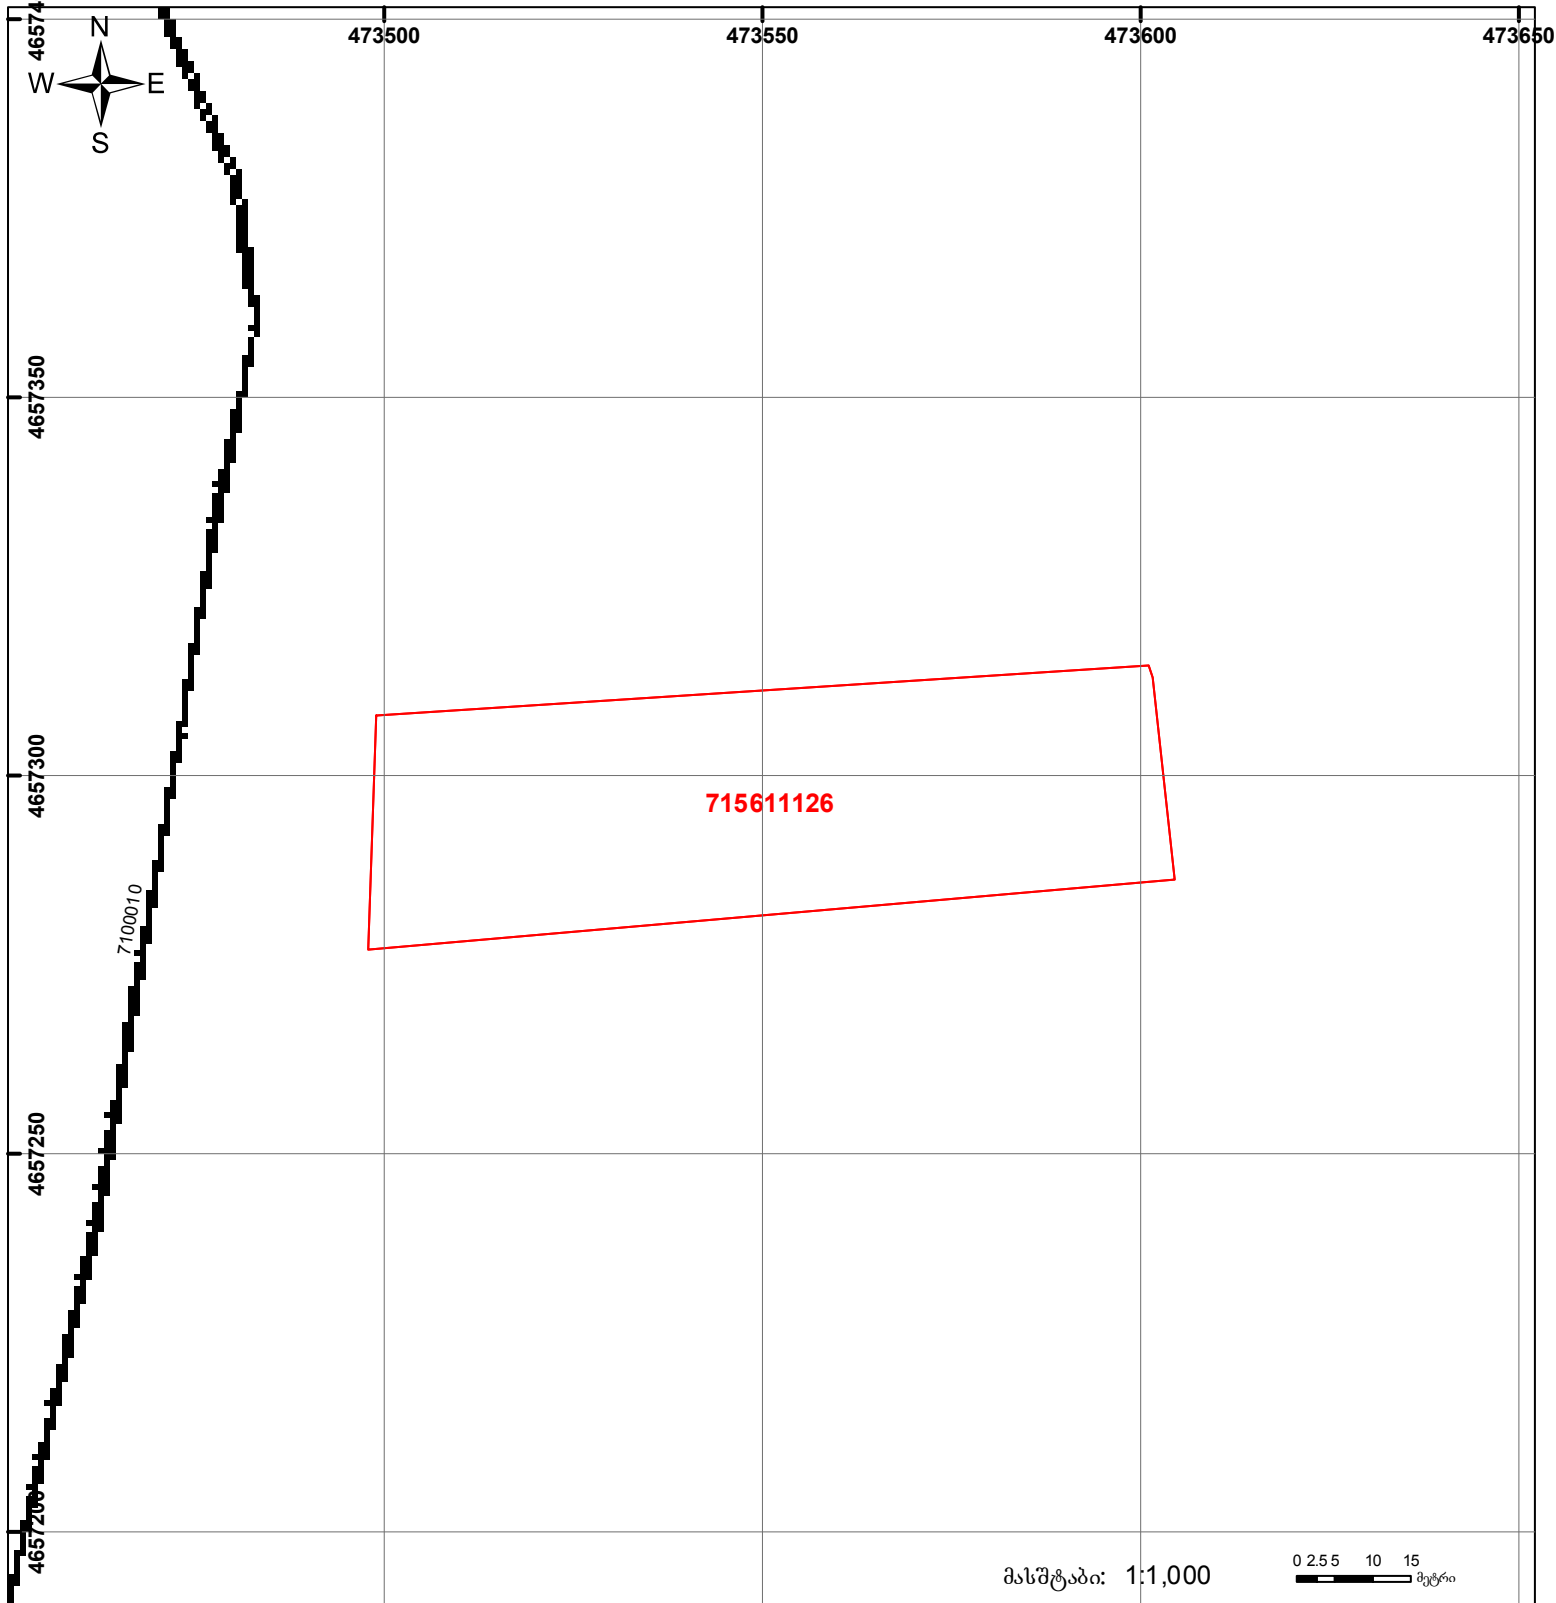

მასშტაბი: 1:1,000 0 2.55 10 15 მეტრი

	შენიშნა-ნაგებობა, პირობითი ნომერი/სართულიანობა		ვად დებულება		საზღვრევი ნაგებობა
	მიწის ნაკვეთის საკადასტრო საზღვარი		მშენებარე ნაგებობა		

UTM (საერთაშორისო) სისტემის კოორდ.