



საკადასტრო გეგმა

საჯარო რეესტრის ეროვნული
სააგენტო

საკადასტრო კოდი:

64.26.06.113

ნაკვეთის დანიშნულება:

სასოფლო-სამეურნეო(სახნავი)

განცხადების ნომერი:


882021852651

ფართობი:

1229 კვ.მ (WGS 84 / UTM zone 38N)

მომზადების თარიღი:

21/10/2021

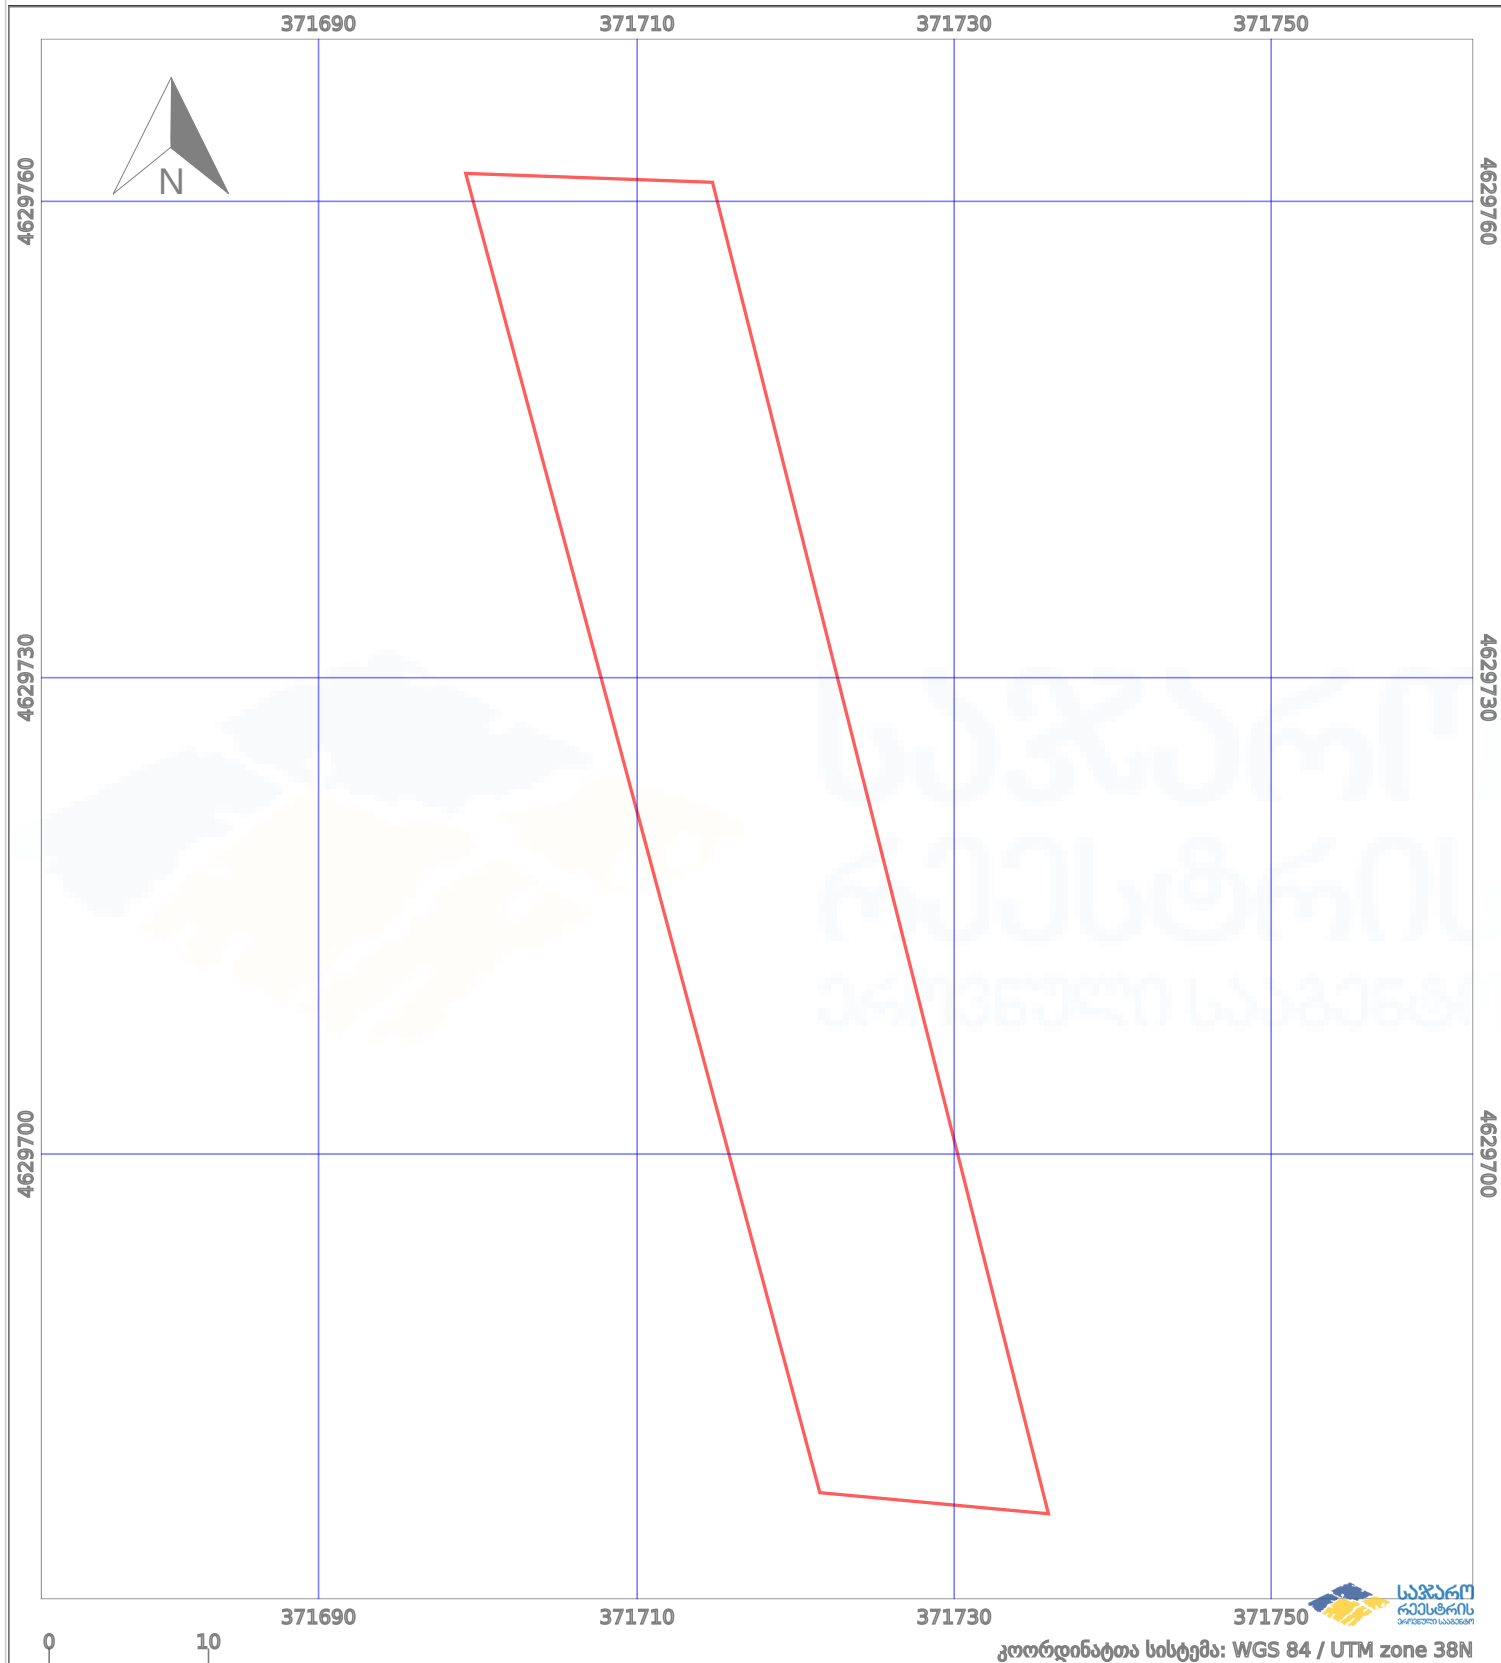

—	ნაკვეთის საზღვარი	⋯	პირობითი აღნიშვნები:	02/4	აშენებული ნაგებობა
++++	საზღვარი ნაგებობა	⊙	მშენებარე ნაგებობა		ვალდებულება
		⊙	ტყის ფონდი		