

საკადასტრო გეგმა

საჯარო რეესტრის ეროვნული
სააგენტო

საკადასტრო კოდი: **43.18.42.318**

ნაკვეთის დანიშნულება:

სასოფლო-სამეურნეო


განცხადების ნომერი: **882016658133**

ფართობი:

4719 კვ.მ (WGS 84 / UTM zone 38N)

4717 კვ.მ (WGS 84 / UTM zone 37N)

მომზადების თარიღი: **27/10/2016**

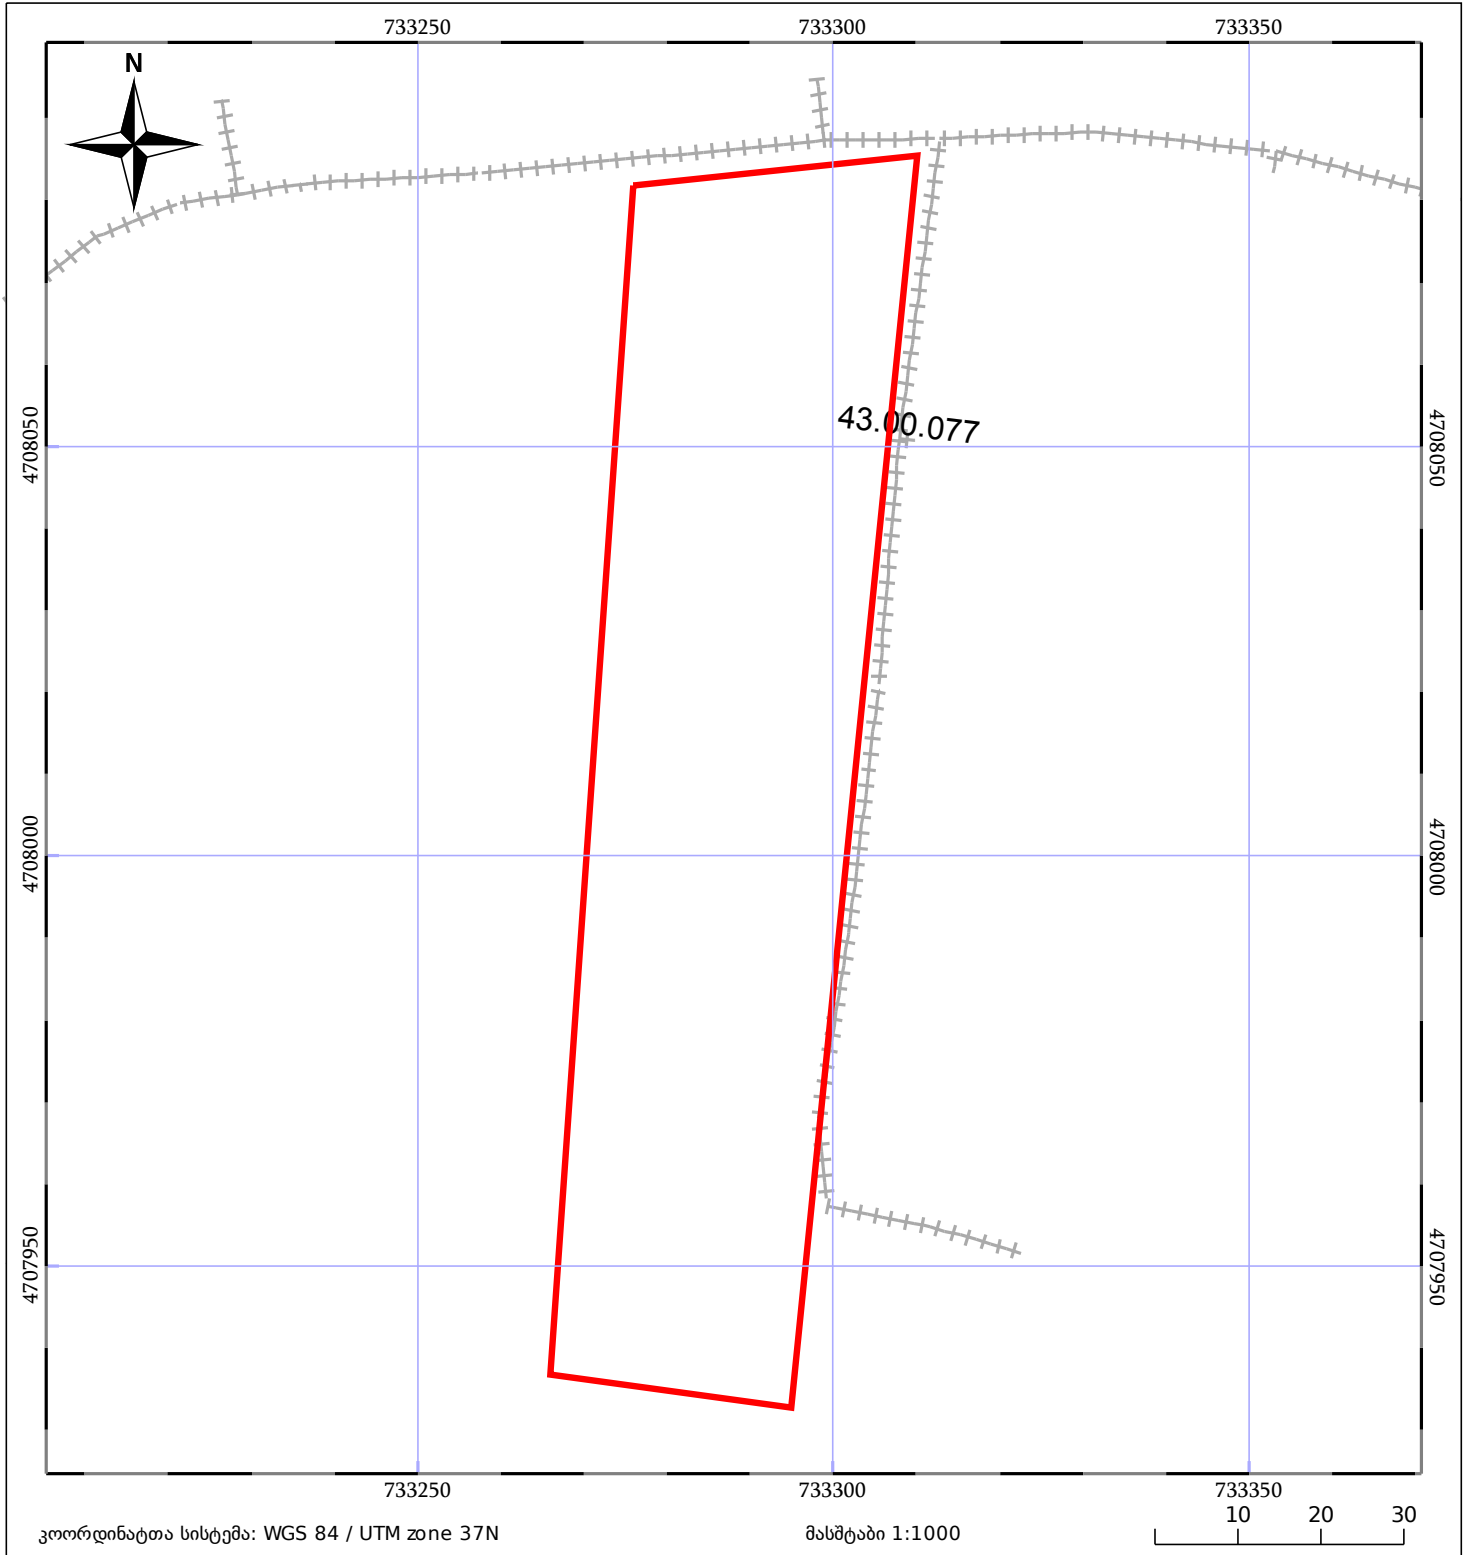

	ნაკვეთის საკადასტრო საზღვარი		ხაზობრივი ნაგებობა		ტყის ფონდი
	შენიშვნა/ნაგებობა		შენიშნული ნაგებობა		ვალდებულება