


ნაკვეთი 1/3-ზე ნაკლებად იცვლის აბსოლუტურებრებებს, იმატებს ფართობს

მიწის ნაკვეთის საკადასტრო კოდი: 72 06 15 028
 განცხადების რეგისტრაციის ნომერი: 882021517472
 მიწის ნაკვეთის ფართობი: 2089 კვ.მ.
 დანიშნულება:
 მომზადების თარიღი: 01.07.21

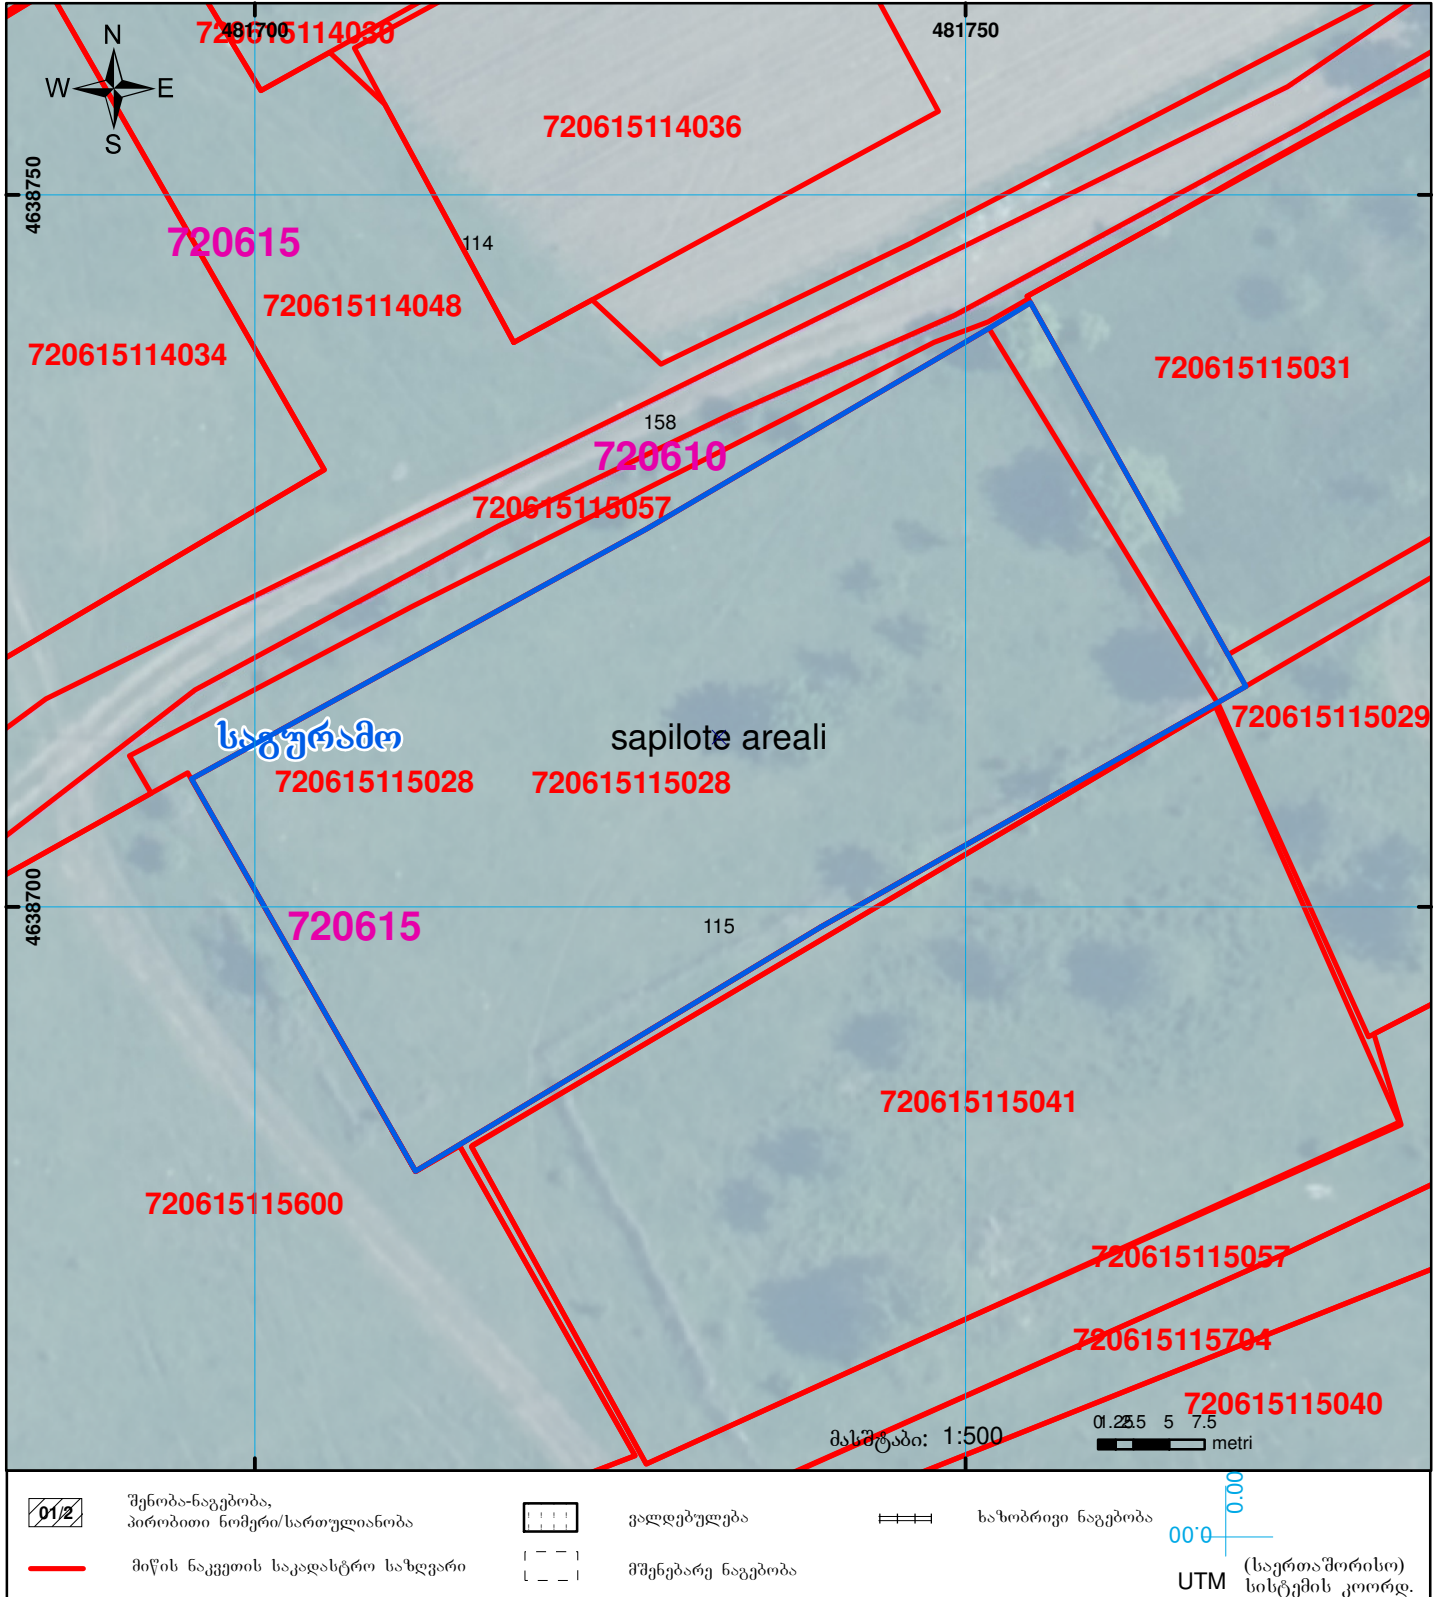

	შენიშნა-ნაგებობა, პირობითი ნომერი/სართულიანობა		ვალდებულება		საზობრივი ნაგებობა	 UTM (საერთაშორისო) სისტემის კოორდ.
	მიწის ნაკვეთის საკადასტრო საზღვარი		მშენებარე ნაგებობა			