


საქართველოს იუსტიციის სამინისტრო
საჯარო რეგისტრის ეროვნული სააგენტო
საკადასტრო გეგმა

მიწის ნაკვეთის საკადასტრო კოდი: 33 01 34 276
ბანცხადების რეგისტრაციის ნომერი: 882014528952
მიწის ნაკვეთის ფართობი: 1001 კვ.მ.
ღანიშნულება: სასოფლო-სამეურნეო
კატეგორია:

მომზადების თარიღი: 11.11.14

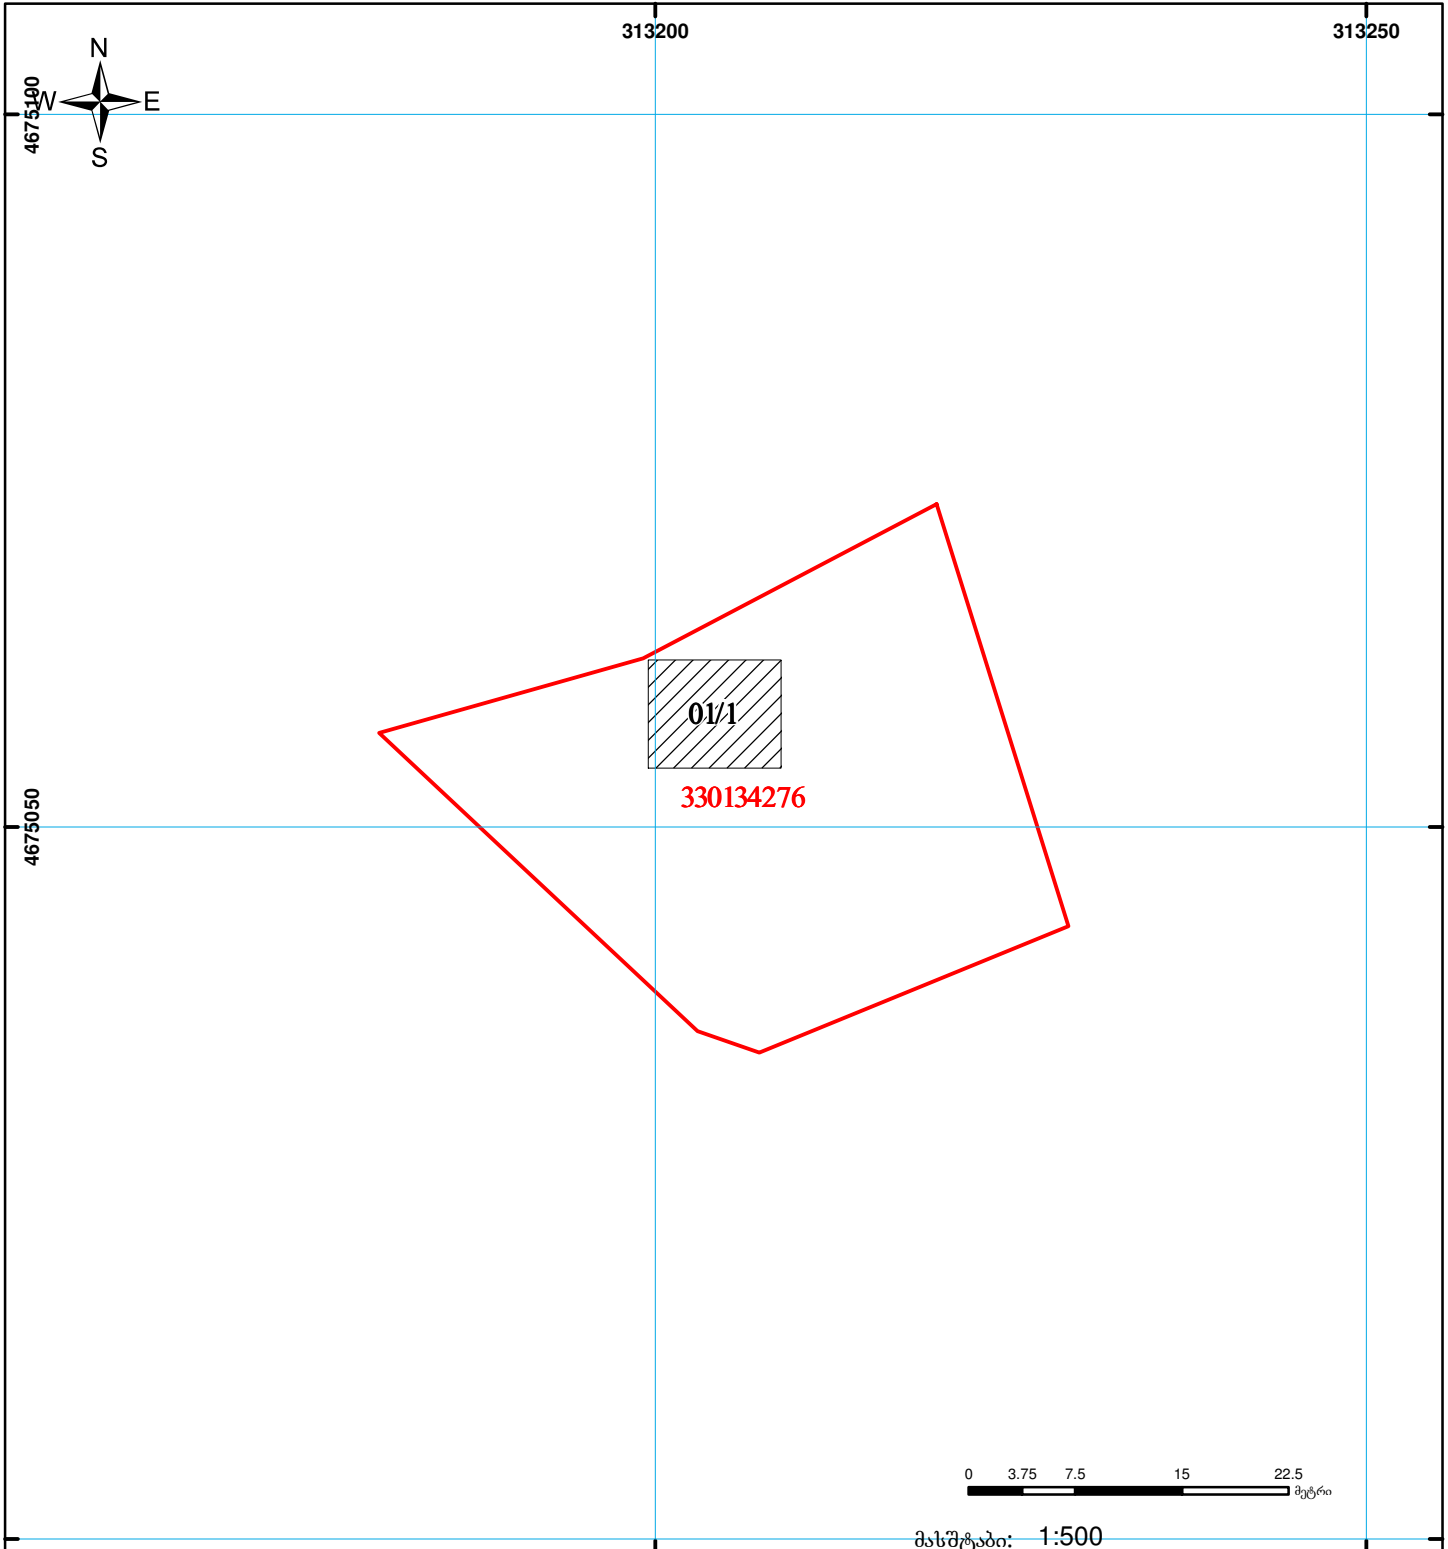

	შენიშვნა-ნაგებობა, პირობითი ნომერი/სართულიანობა		ვაღდებულება		საზოგადოებრივი ნაგებობა
	მიწის ნაკვეთის საკადასტრო საზღვარი		მშენებარე ნაგებობა		UTM