


მიწის ნაკვეთის საკადასტრო კოდი: **811104490**  
 ბანცხალების რეგისტრაციის ნომერი: **882024359105**  
 მიწის ნაკვეთის ფართობი: **1100 კვ.მ.**  
 დანიშნულება:  
 მომზადების თარიღი: **15.03.24**

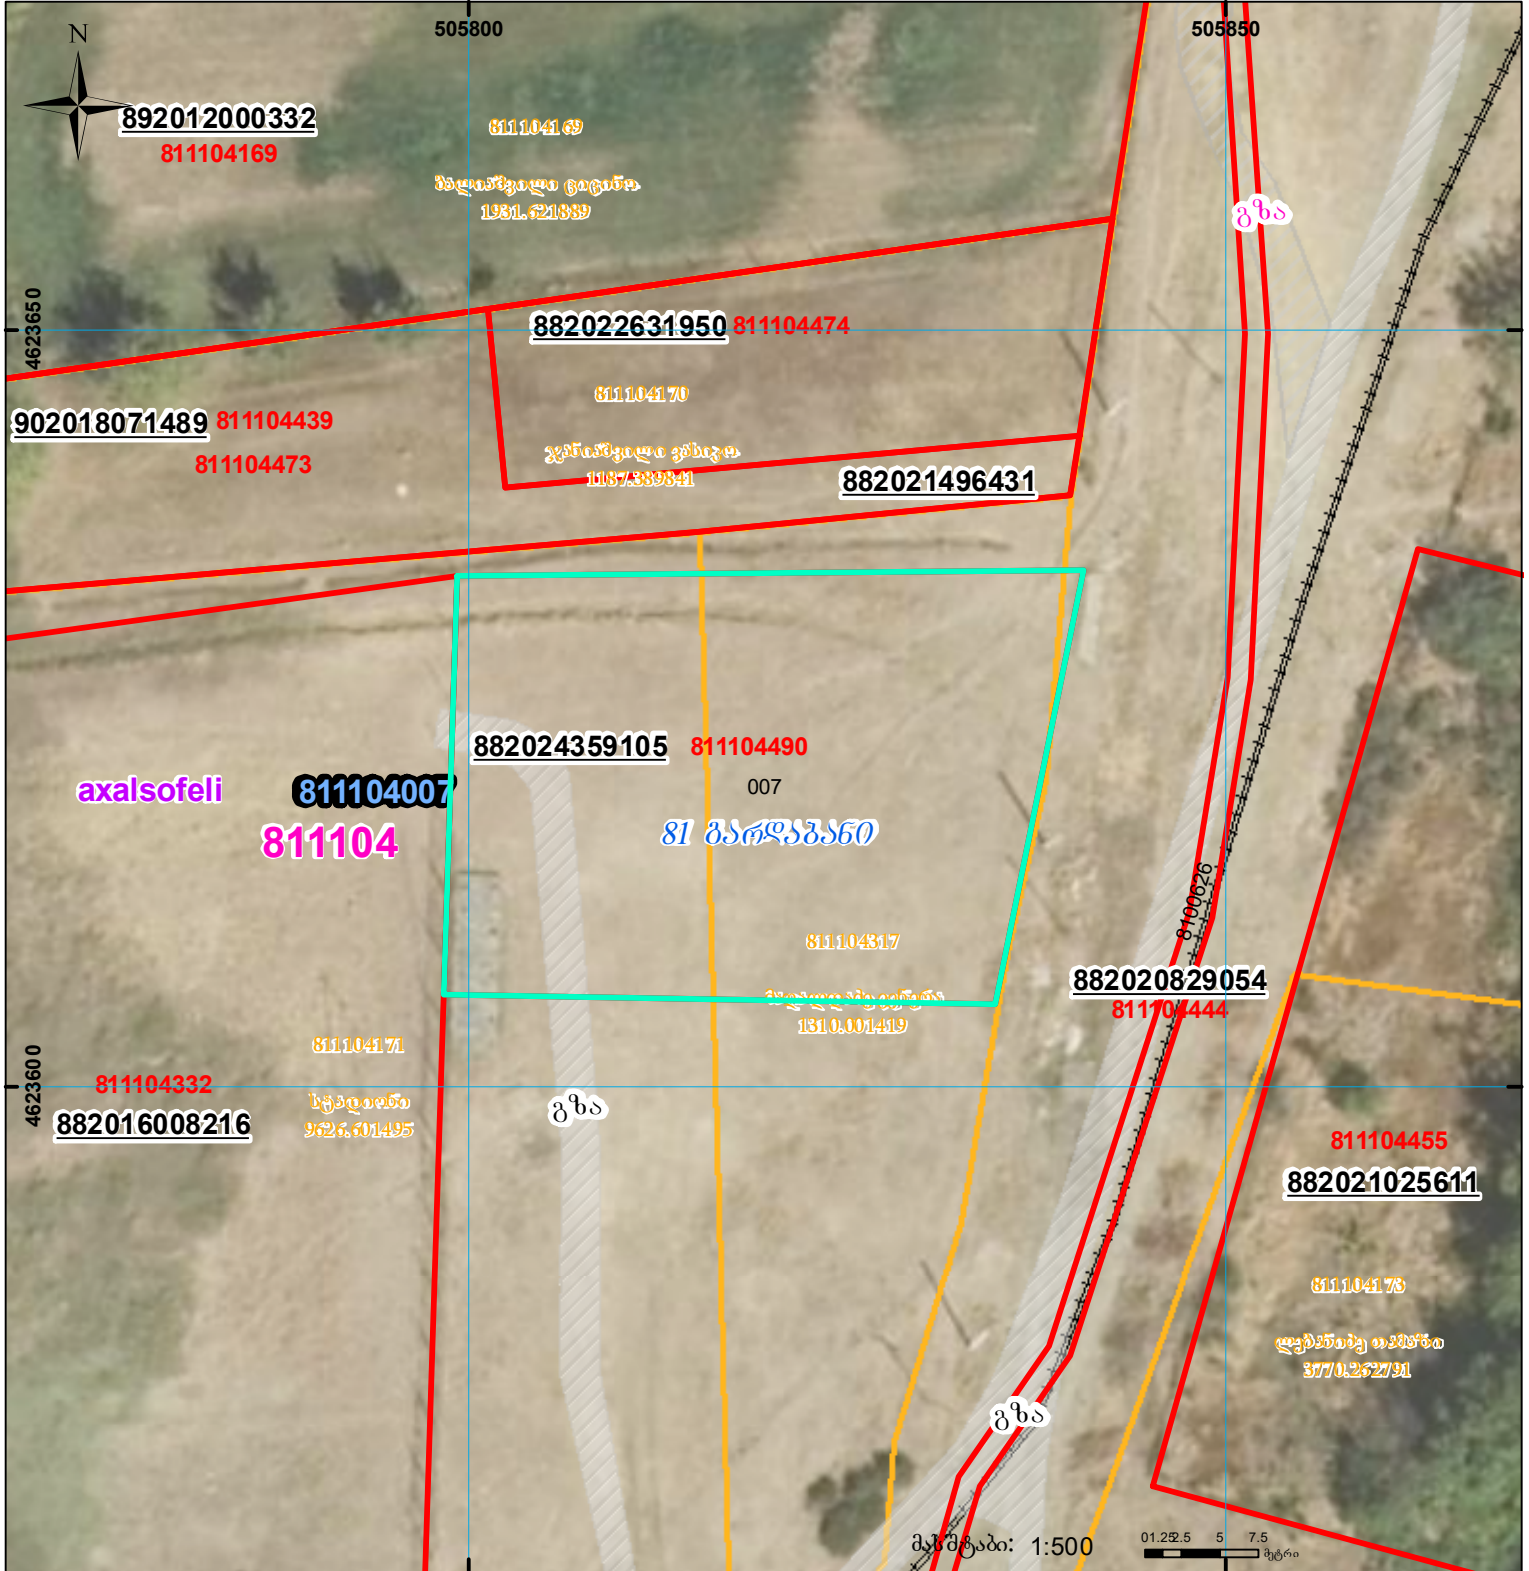

	შენიშნული ნაკვეთი, პირობითი ნომერი/სართულიანობა		კალდებულება		სარეგისტრაციოდ წარმოდგენილი ნაკვეთი
	მიწის ნაკვეთის საკადასტრო საზღვარი		შუენებარე ნაკვეთი		საზობრიფო ნაკვეთი

UTM (საერთაშორისო) სისტემის კოორდ.