



საკადასტრო გეგმა

საჯარო რეესტრის ეროვნული
სააგენტო

საკადასტრო კოდი: **01.81.08.433.006**

განცხადების ნომერი: **882022806564**


მომზადების თარიღი: **14/12/2022**

ნაკვეთის დანიშნულება:

სასოფლო-სამეურნეო

ფართობი:

1500 კვ.მ (WGS 84 / UTM zone 38N)

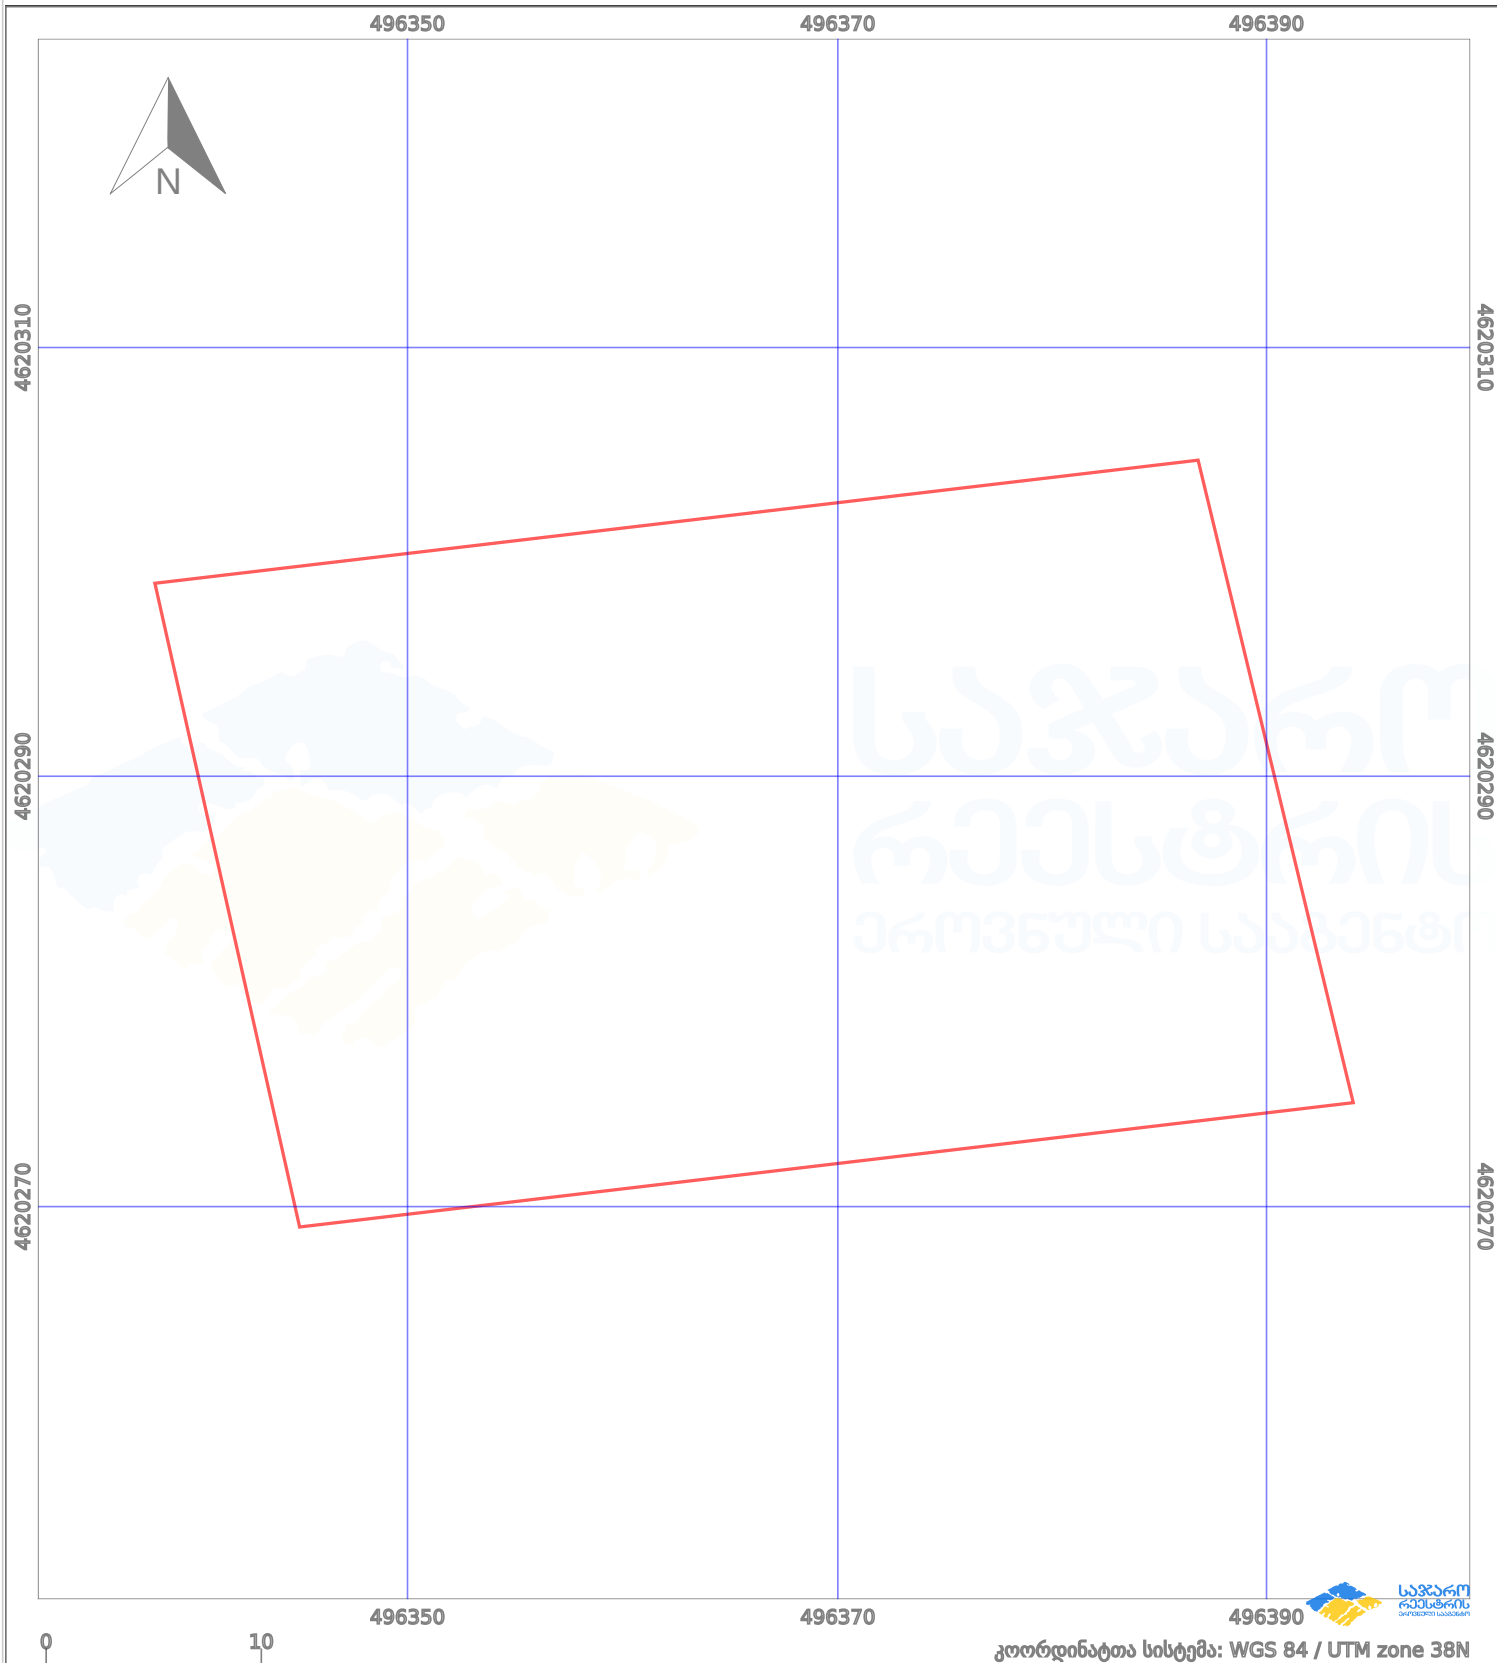

პირობითი აღნიშვნები:

	ნაკვეთის საზღვარი		მშენებარე ნაგებობა		აშენებული ნაგებობა		ქარსაფარი ზოლი
	სამობრივი ნაგებობა		ტყის ფონდი		ვალდებულება		