



# საკადასტრო გეგმა

საჯარო რეესტრის ეროვნული  
სააგენტო

საკადასტრო კოდი: **50.11.41.211**


ნაკვეთის დანიშნულება:

განცხადების ნომერი: **882019974497**

ფართობი:

**5202 კვ.მ (WGS 84 / UTM zone 38N)**

მომზადების თარიღი: **25/11/2019**

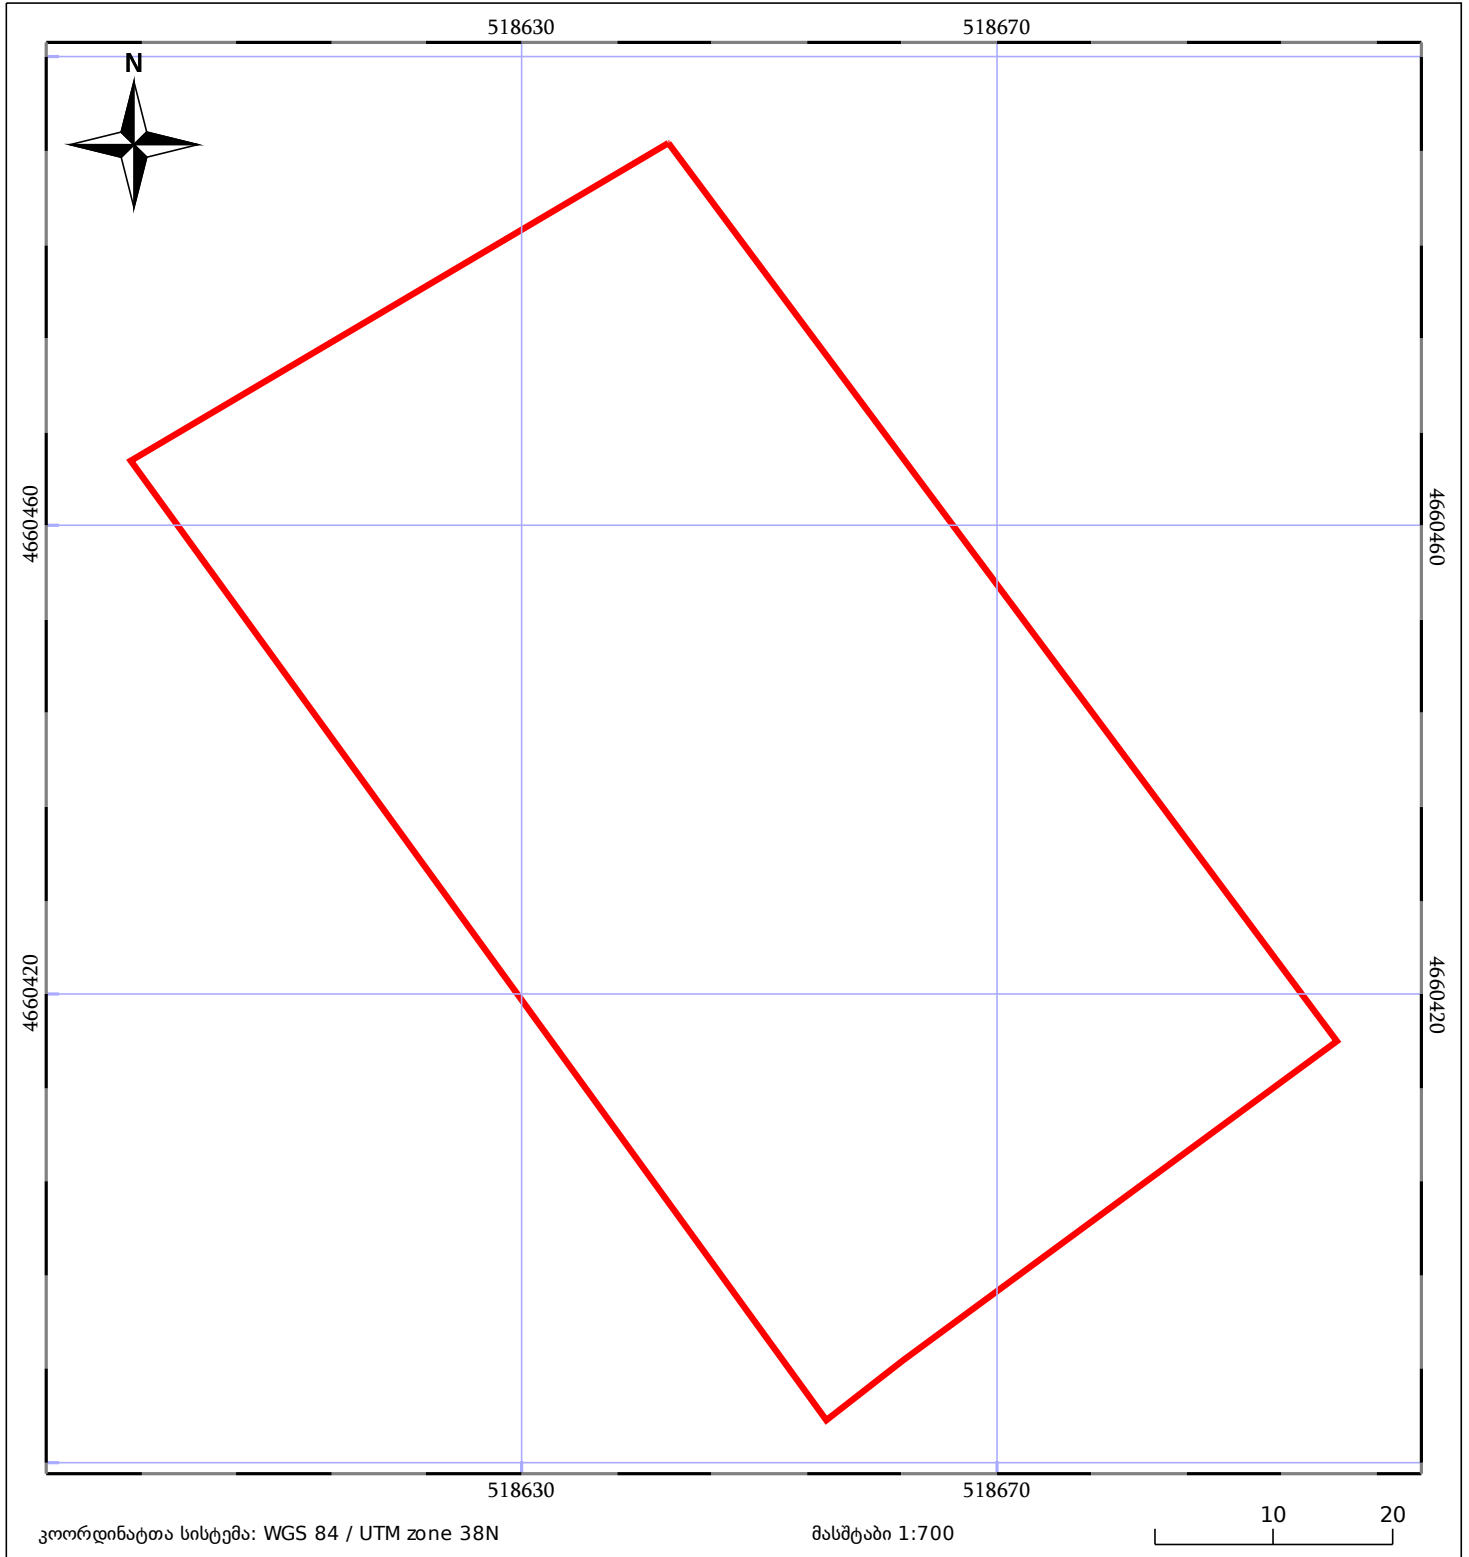

05/25 მშენებარე ნაგებობა	05/25 მწობა/ნაგებობა	ტყის ფონდი
ნაკვეთის საკადასტრო საზღვარი	საზოგადოებრივი ნაგებობა	ვალდებულება